


СКИЦА
 М 1: 1000
 УПИ /ПИ/ VI кв 15
 по плана на Узана
 собственост на СЛУЖЕБНА
 по нот. акт № том
 такса лв. р. №

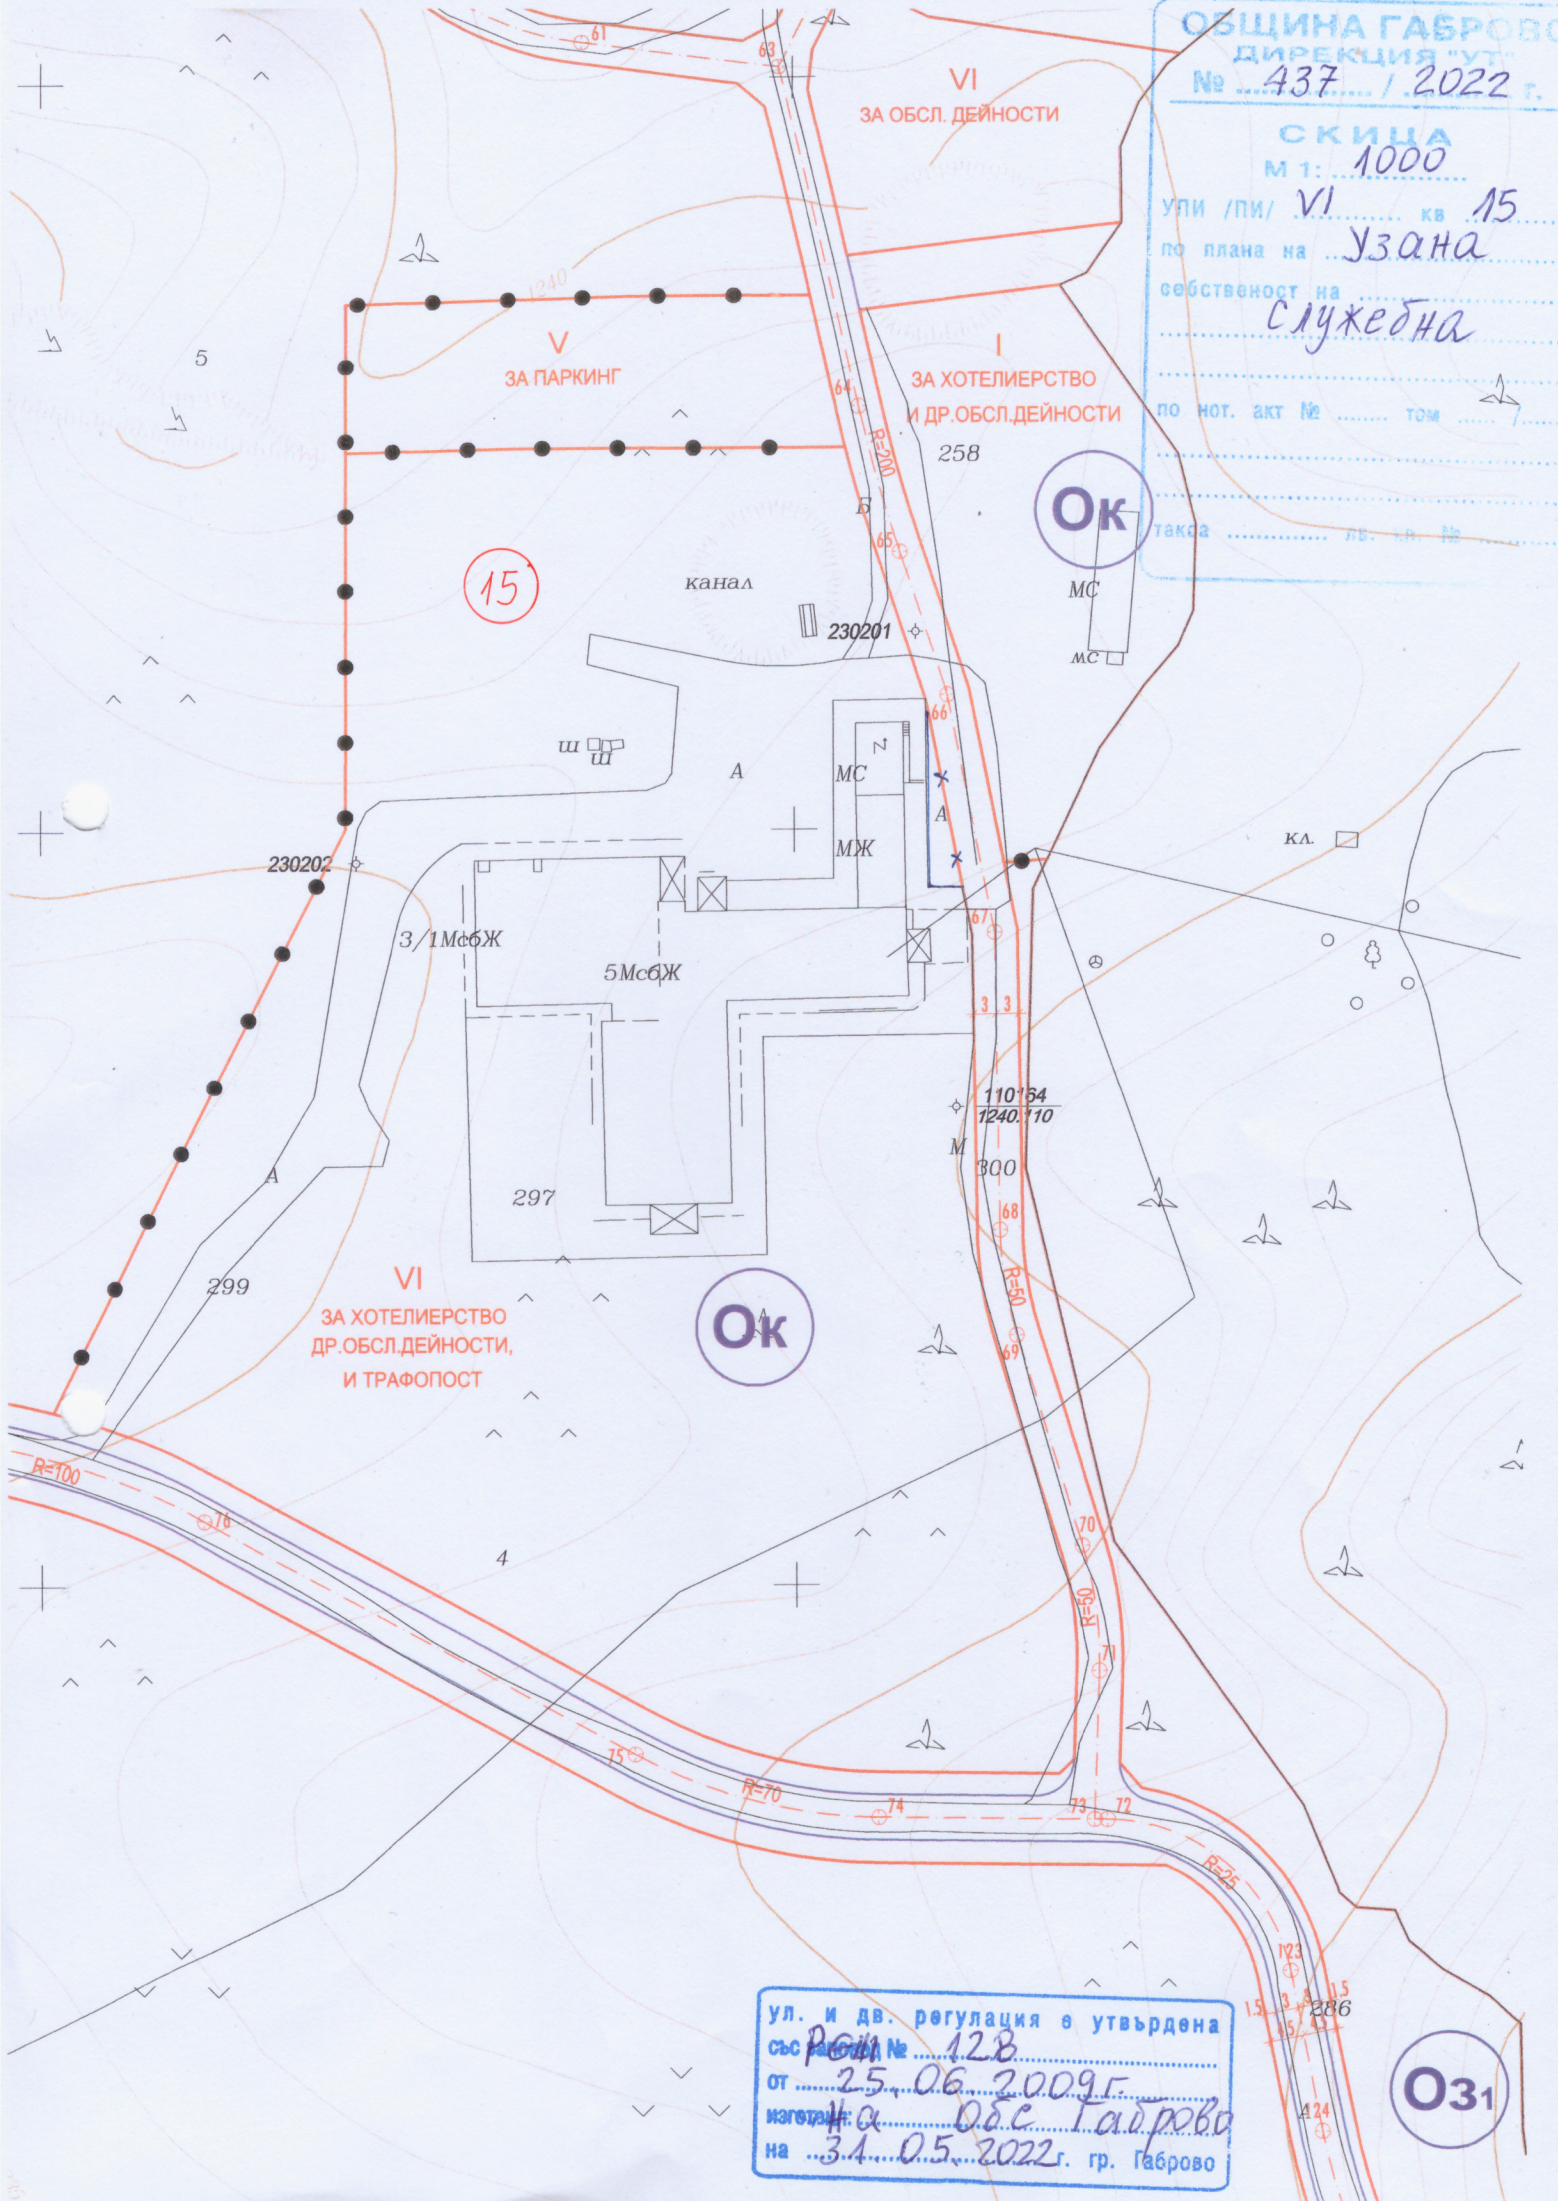

ул. и дв. регулация е утвърдена
 със решение № 128
 от 25.06.2009 г.
 изготв. на Общ. Габрово
 на 31.05.2022 г. гр. Габрово

О31