


ОБЩИНА ГАБРОВО  
 СЕКЦИЯ "УТ"  
 № 620 / 2021 г.  
 СКИЦА  
 М 1:1000  
 УТИ / ПИ XXIII-2 кв. 6  
 ПО ПЛАН НА ДОНИНО  
 СОБСТВЕНОСТ НА СЛУЖБЕНА  
 ПО НОТ. АКТ № ..... ТОМ ..... /

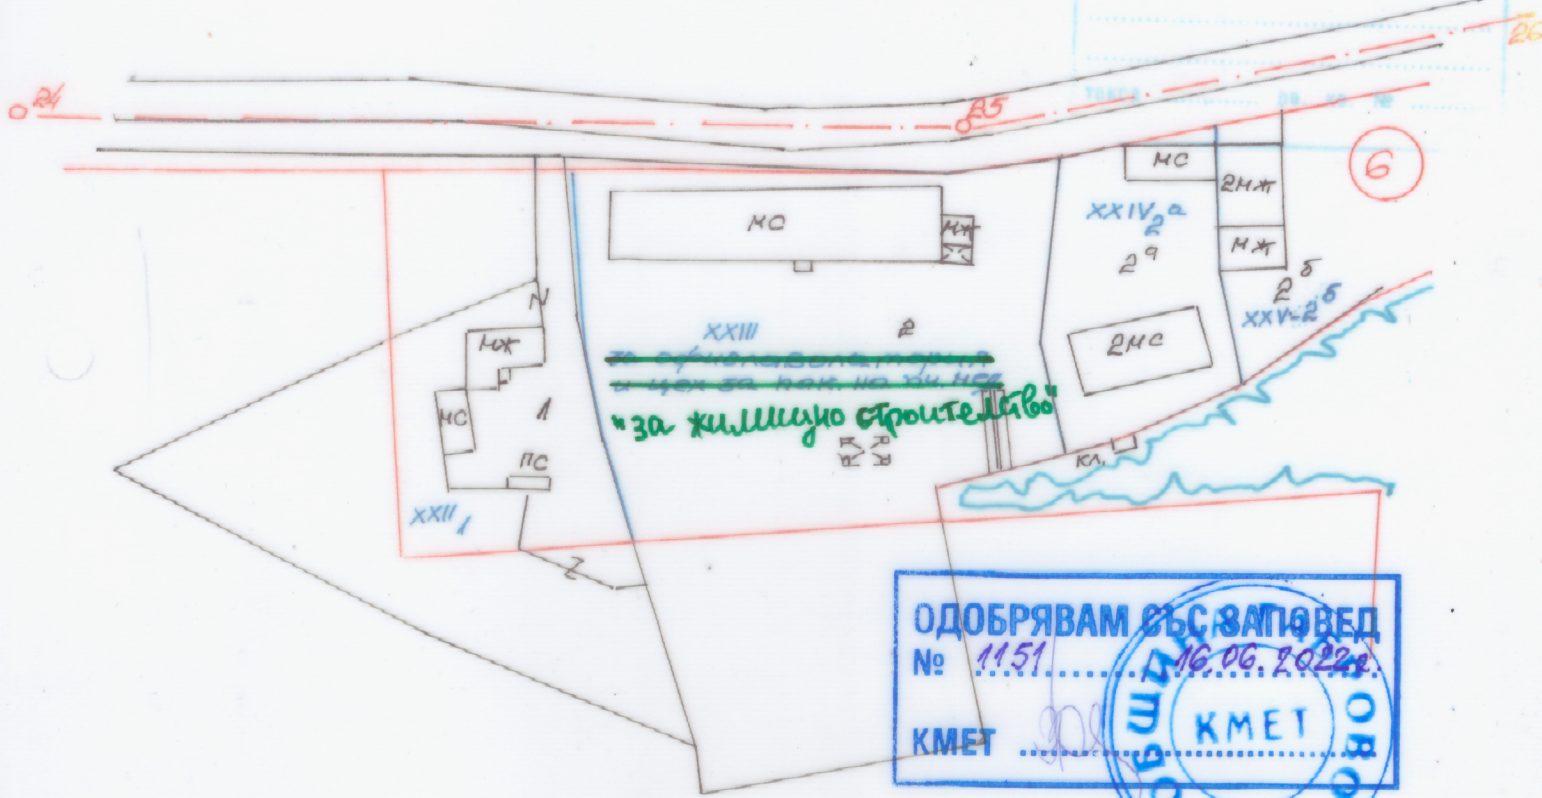

ОДОБРЯВАМ СЪС ЗАПОВЕД  
 № 1151 ..... 16.06.2022г.  
 КМЕТ .....  
 КМЕТ

ОБЩИНА ГАБРОВО  
 ОБСУТ  
 ПРОТОКОЛ № 13, 31.05.22г.  
 ТЕХН. СЕКРЕТАР .....

**ПЛАН ЗА РЕГУЛАЦИЯ**

Подробен устройствен план /ПУП/ - План за регулация и застрояване /ПРЗ/ за Частично изменение /ЧИ/ на Подробен устройствен план /ПУП/ за част от кв. 6 по плана на с. Донино, общ. Габрово.

 Секция: гпг Части на проекта: по удостоверение за ППП	КАМАРА НА ИНЖЕНЕРИТЕ В ИНВЕСТИЦИОННОТО ПРОЕКТИРАНЕ
	ПЪЛНА ПРОЕКТАНТСКА ПРАВОСПОСОБНОСТ
	Регистрационен № 09172
	инж. ЮЛИЯН ПЕНЧЕВ ПЕНЕВ
Подпис: .....	ВАЖИ С ВАЛИДНО УДОСТОВЕРЕНИЕ ЗА ППП ЗА ТЪКЪЩАТА ГОДИНА

ул. и др. регулация е утвърдена  
 със заповед № 66  
 от 20.01.21г.  
 изготвил:  
 на 28.07.21г.