



**ОДОБРЯВАМ СЪС ЗАПОВЕД**  
 № 606 / 14.04.21 г.  
 КМЕТ

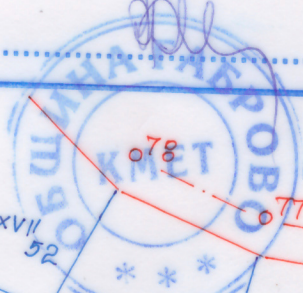

ОБЩИНА ГАБРОВО  
 ОБЩЕСТВЕНА ЗОНА ЗА УТВЪРЖАВАНЕ НА ЗУТ  
 № 1009 / 2021 г.  
 СКИЦА  
 МАСШТАБ 1:1000  
 УПИ / ПЛК IV-59<sup>a</sup>, V-59<sup>a</sup> кв. 2  
 ПО ПЛАН НА ПРОИЗВОДИТЕЛНОСТ  
 СОБСТВЕНОСТ НА СЛУЖЕБНА

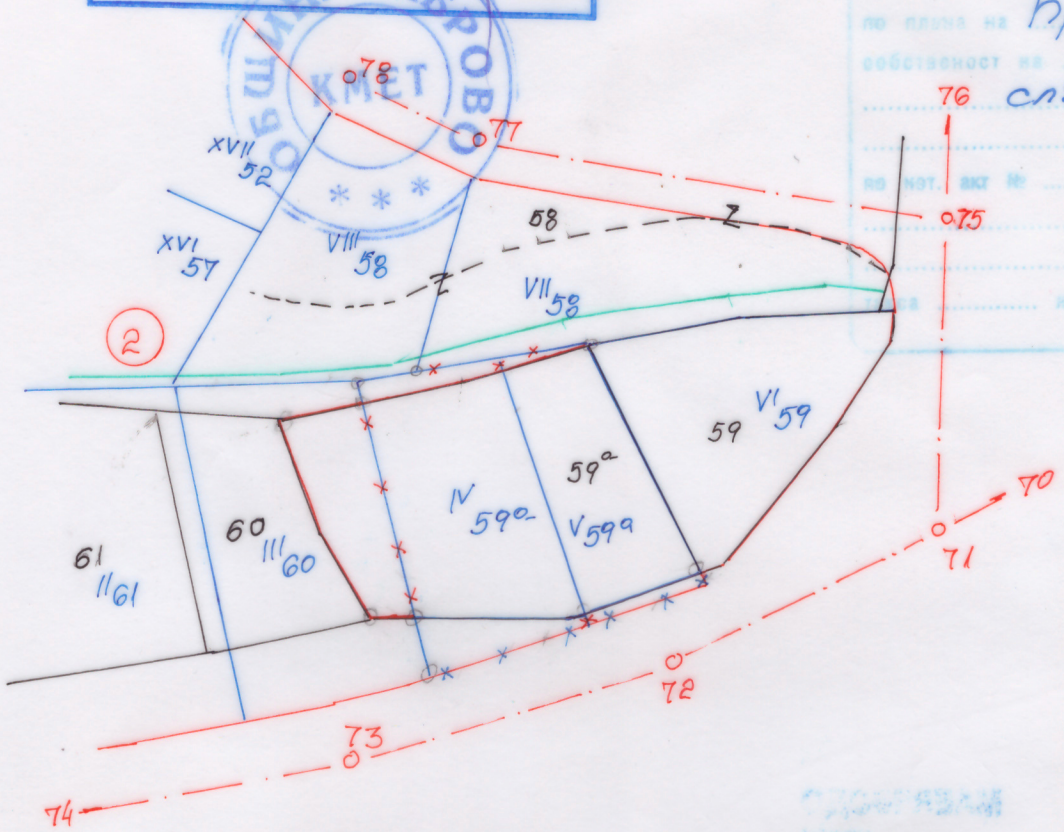

Искането е законосъобразно  
 НА ОСНОВАНИЕ ЗА. 134, АЛ. 1, Т. 1 ОТ ЗУТ И § 8, АЛ. 2, Т. 2 И Т. 3 ОТ ПР НА ЗУТ  
 Гл. архитект: *П. Димов*

20.12.2021 г.



ПУП-ПР ЗА ЧАСТИЧНО ИЗМЕНЕНИЕ /ЧИ/  
 НА ЗРП ЗА ЧАСТ ОТ КВ. 2

ОБЩИНА ГАБРОВО  
 ОБСЗТ  
 ПРОТОКОЛ № 8 / 29.03.22 г.  
 ТЕХН. СЕКРЕТАР *М*

ул. и дв. регулация е утвърдена  
 със заповед № 1349  
 от 14.09.21 г.  
 изготвил:  
 на 13.12.21 г. Г. Габрово