


ОБЩИНА ГАБРОВО  
ДИРЕКЦИЯ "УТ"  
№ 511 / 2021 г.

СКИЦА  
М 1:1000

УЛИ / ПИ / кв. № 7,8  
Пройновци  
собственост  
СЛУЖБЕНА  
№ ПОТ. ВКТ. ТОМ /  
УЛКВА кв. №

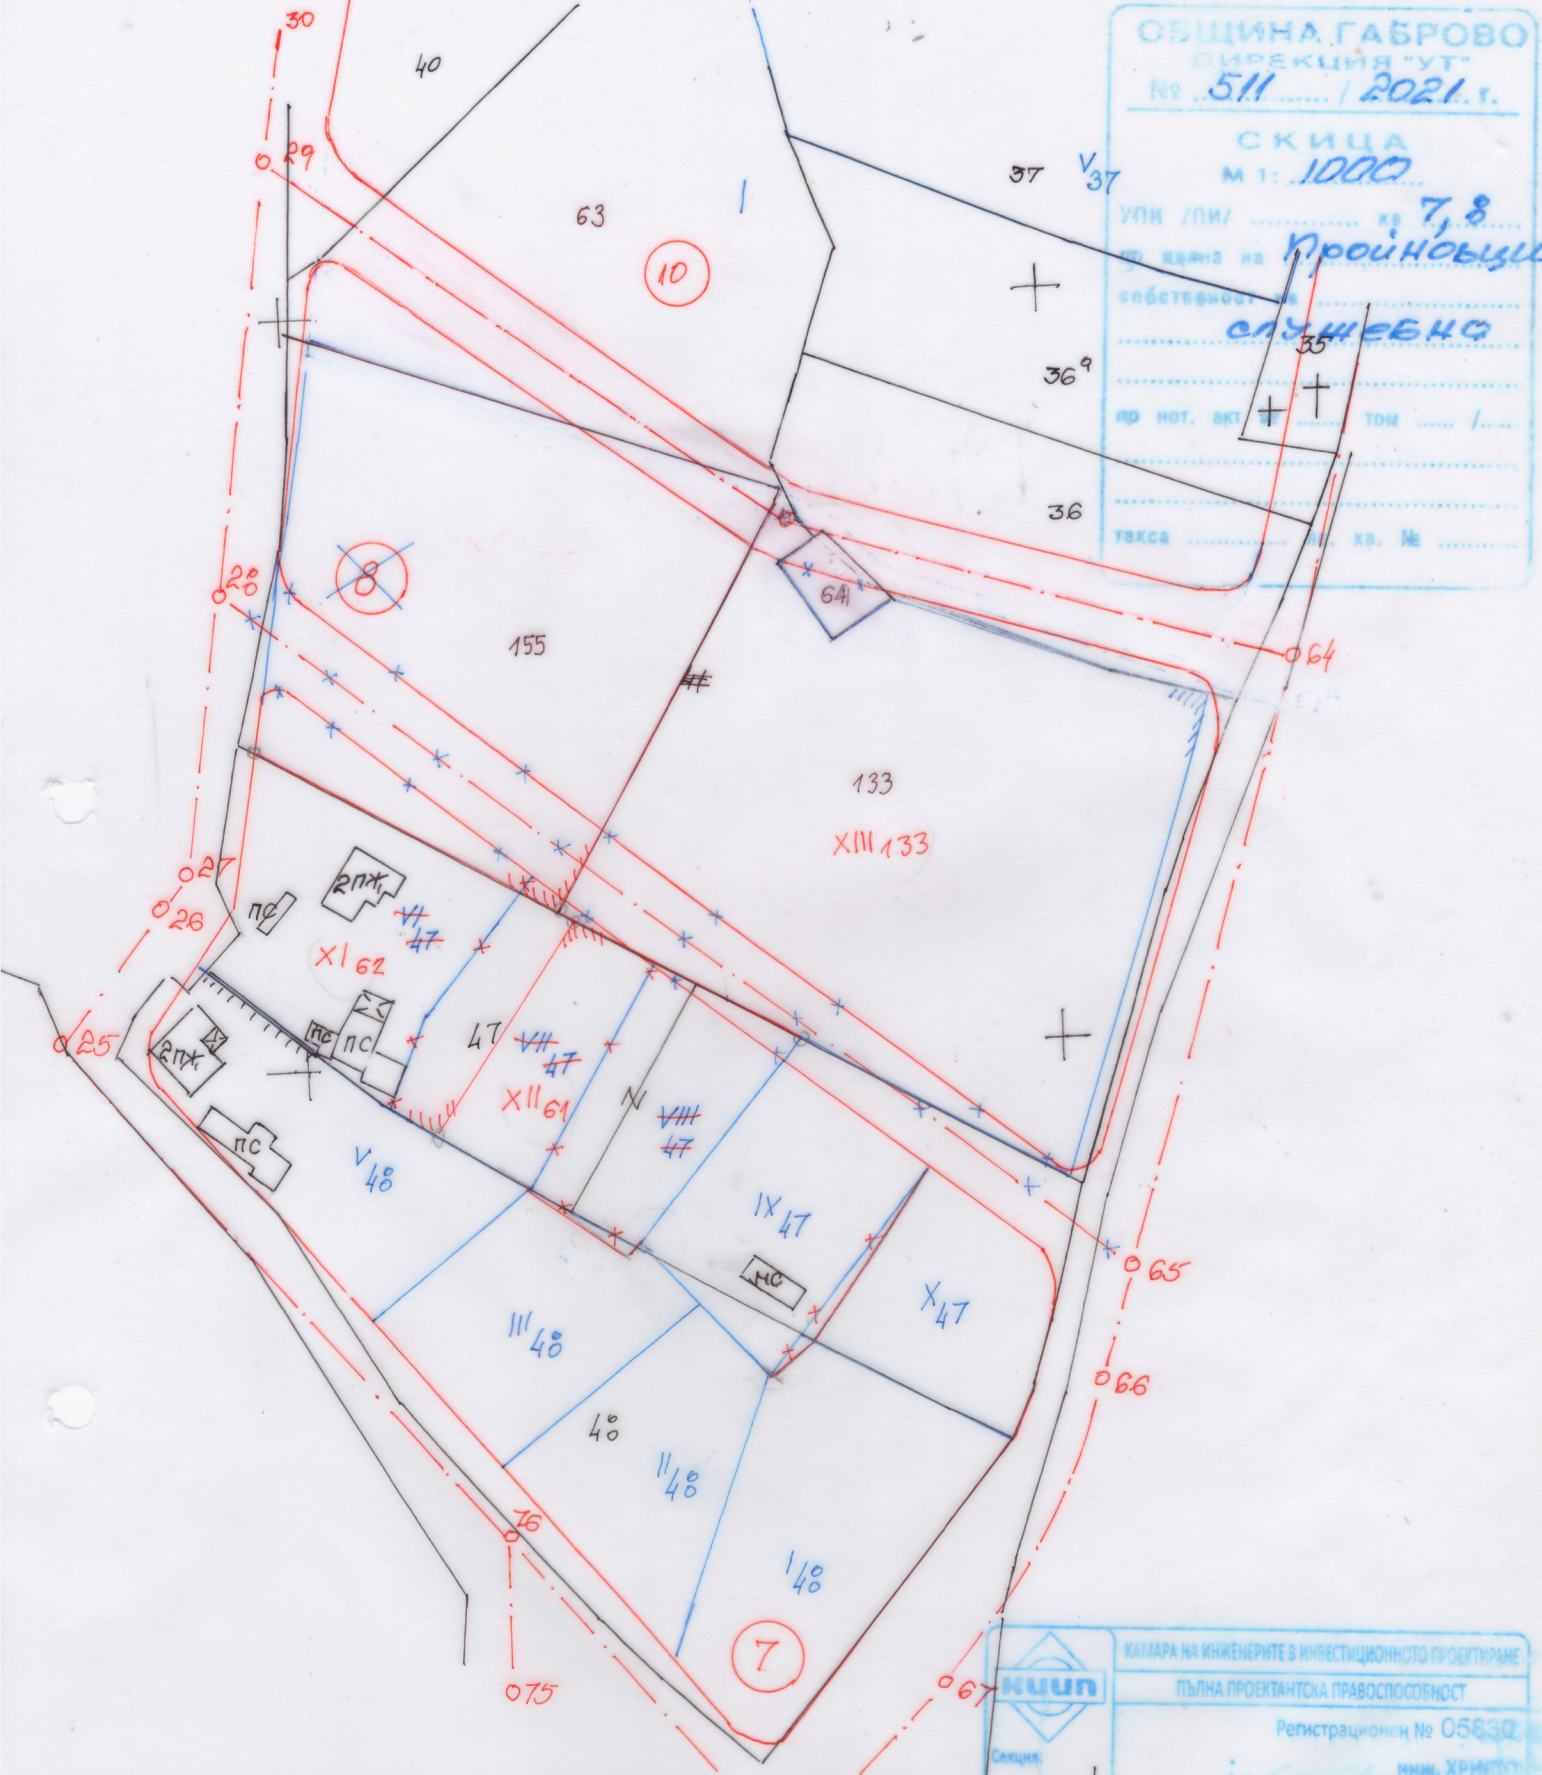

ПОДРОБЕН УСТРОЙСТВЕН ПЛАН /ПУП/  
ПЛАН ЗА РЕГУЛАЦИЯ И ЗАСТРОЧВАНЕ /ПРЗ/  
ЗА ЧАСТИЧНО ИЗМЕНЕНИЕ /ЧИ/ на  
ЗАСТРОИТЕЛЕН И РЕГУЛАЦИОНЕН ПЛАН  
/ЗРП/ за ЧАСТ ОТ КВ. 7 И КВ. 8 ПО ПЛАНА НА  
ГР. ГАБРОВО - КВ. ПРОЙНОВЦИ

ПЛАН ЗА РЕГУЛАЦИЯ  
М 1:1000

КАМАРА НА ИНЖЕНЕРИТЕ В ИНВЕСТИЦИОННОТО ПРОЕКТИРАНЕ  
ПЪЛНА ПРОЕКТАНТСКА ПРАВОСПОСОБНОСТ  
Регистрационен № 05830  
инж. ХРИСТО  
ПЕТРОВ ХРИСТОВ  
Подпис:  
ВАЛИДНО УДОСТОВЕРЕНИЕ ЗА ПЛП ЗА ТЕКУЩАТА УДИНА

ул. и дв. регулация в утвърдена  
със заповед № 1349  
от 16.09.2021 г.  
изготвил:  
на 22.06.2021 г. гр. Габрово