


С. Г. ГАБРОВО  
 № 55 / 2023 г.

СКИЦА  
 М 1: 500  
 УПИ IX-7251, IV-7251<sup>а</sup> 32  
 ТЪЗ ПЛАНЪТ НА ГАБРОВО - 92 Ч.  
 СОБСТВЕНОСТ НА  
 СЛУЖБЕНА

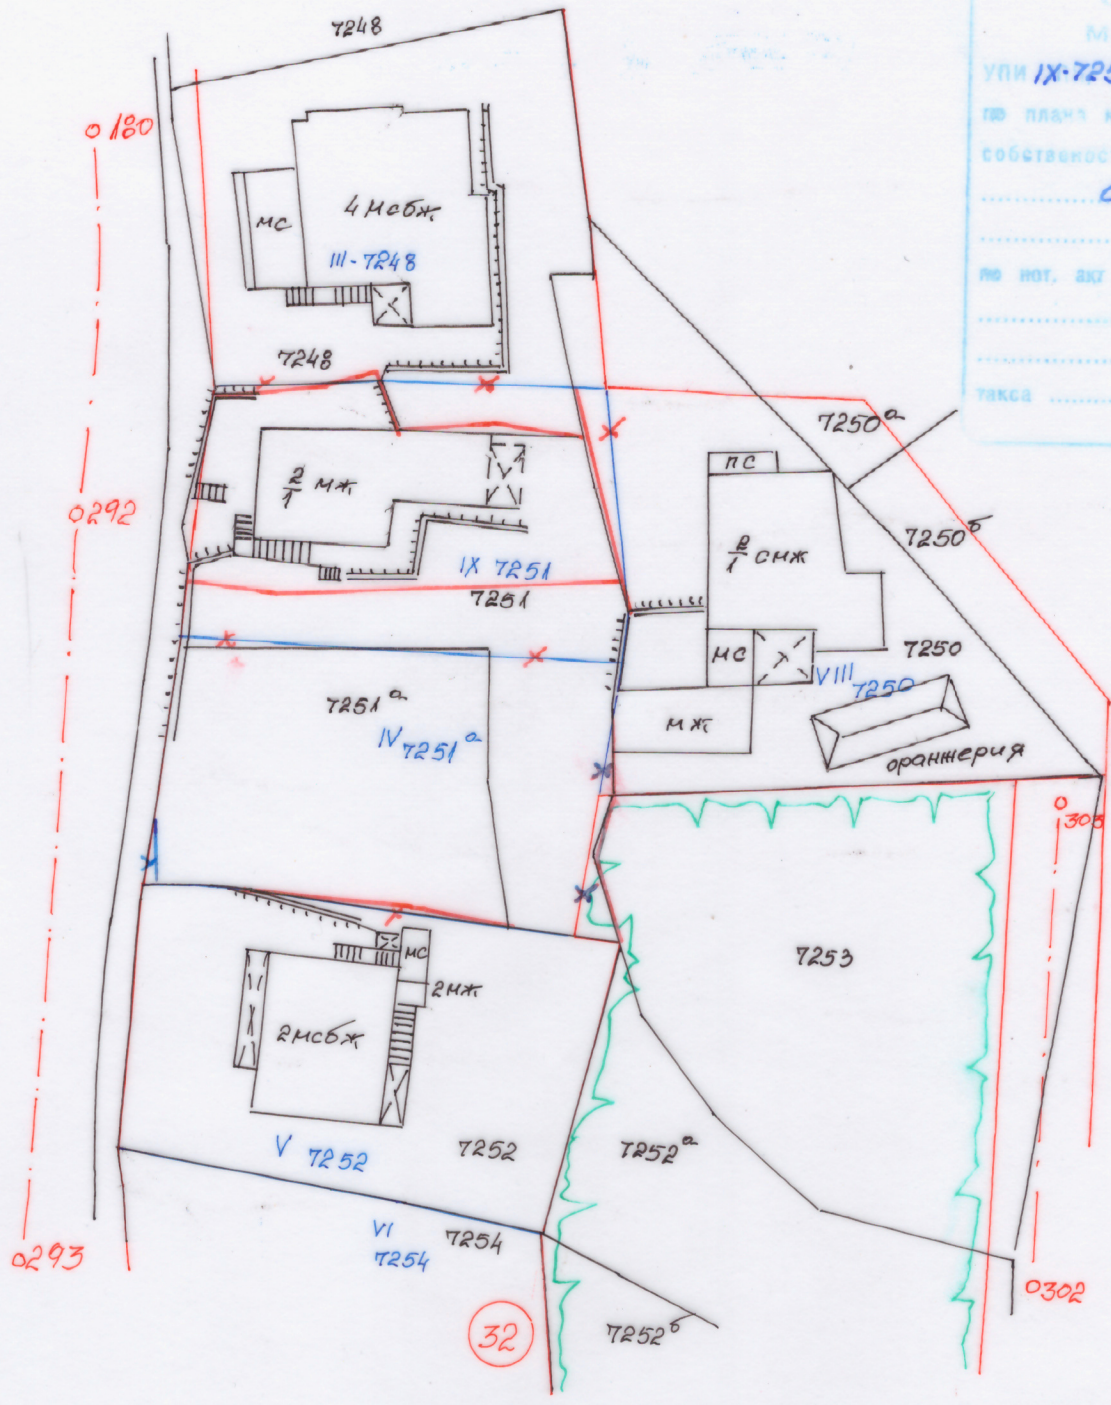

ПУП – ПРЗ за частично изменение на ЗРП  
 за част от кв. 32 по плана на гр.ГАБРОВО, 92 част

**ПЛАН ЗА РЕГУЛАЦИЯ**

М 1:500

януари 2023 г. Проектант:

КАМАРА НА ИНЖЕНЕРИТЕ В ИНВЕСТИЦИОННОТО ПРОЕКТИРАНЕ  
 (ТЪЛЪМ ПРОЕКТАНТЕЛНА ПРАВИЛОСЪКОБНОСТ)  
 Регистрационен № 02179  
 ИМК, СТОЯН  
 СТАВЧЕВ КОЛЕВ  
 Подпис: *Stoyan Stanchev Kolev*  
 ВАЖИ С ВАЛИДНО УДОСТОВЕРЕНИЕ ЗА ППП ЗА ТЕКУШАТА ГОДИНА

ул. и дв. РЕГУЛАЦИЯ В УТЪРЪДНА  
 със заповед № 215  
 от 14.04.87г.  
 ИЗГЪТВИЛ:  
 на 20.01.2023г. гр. Габрово