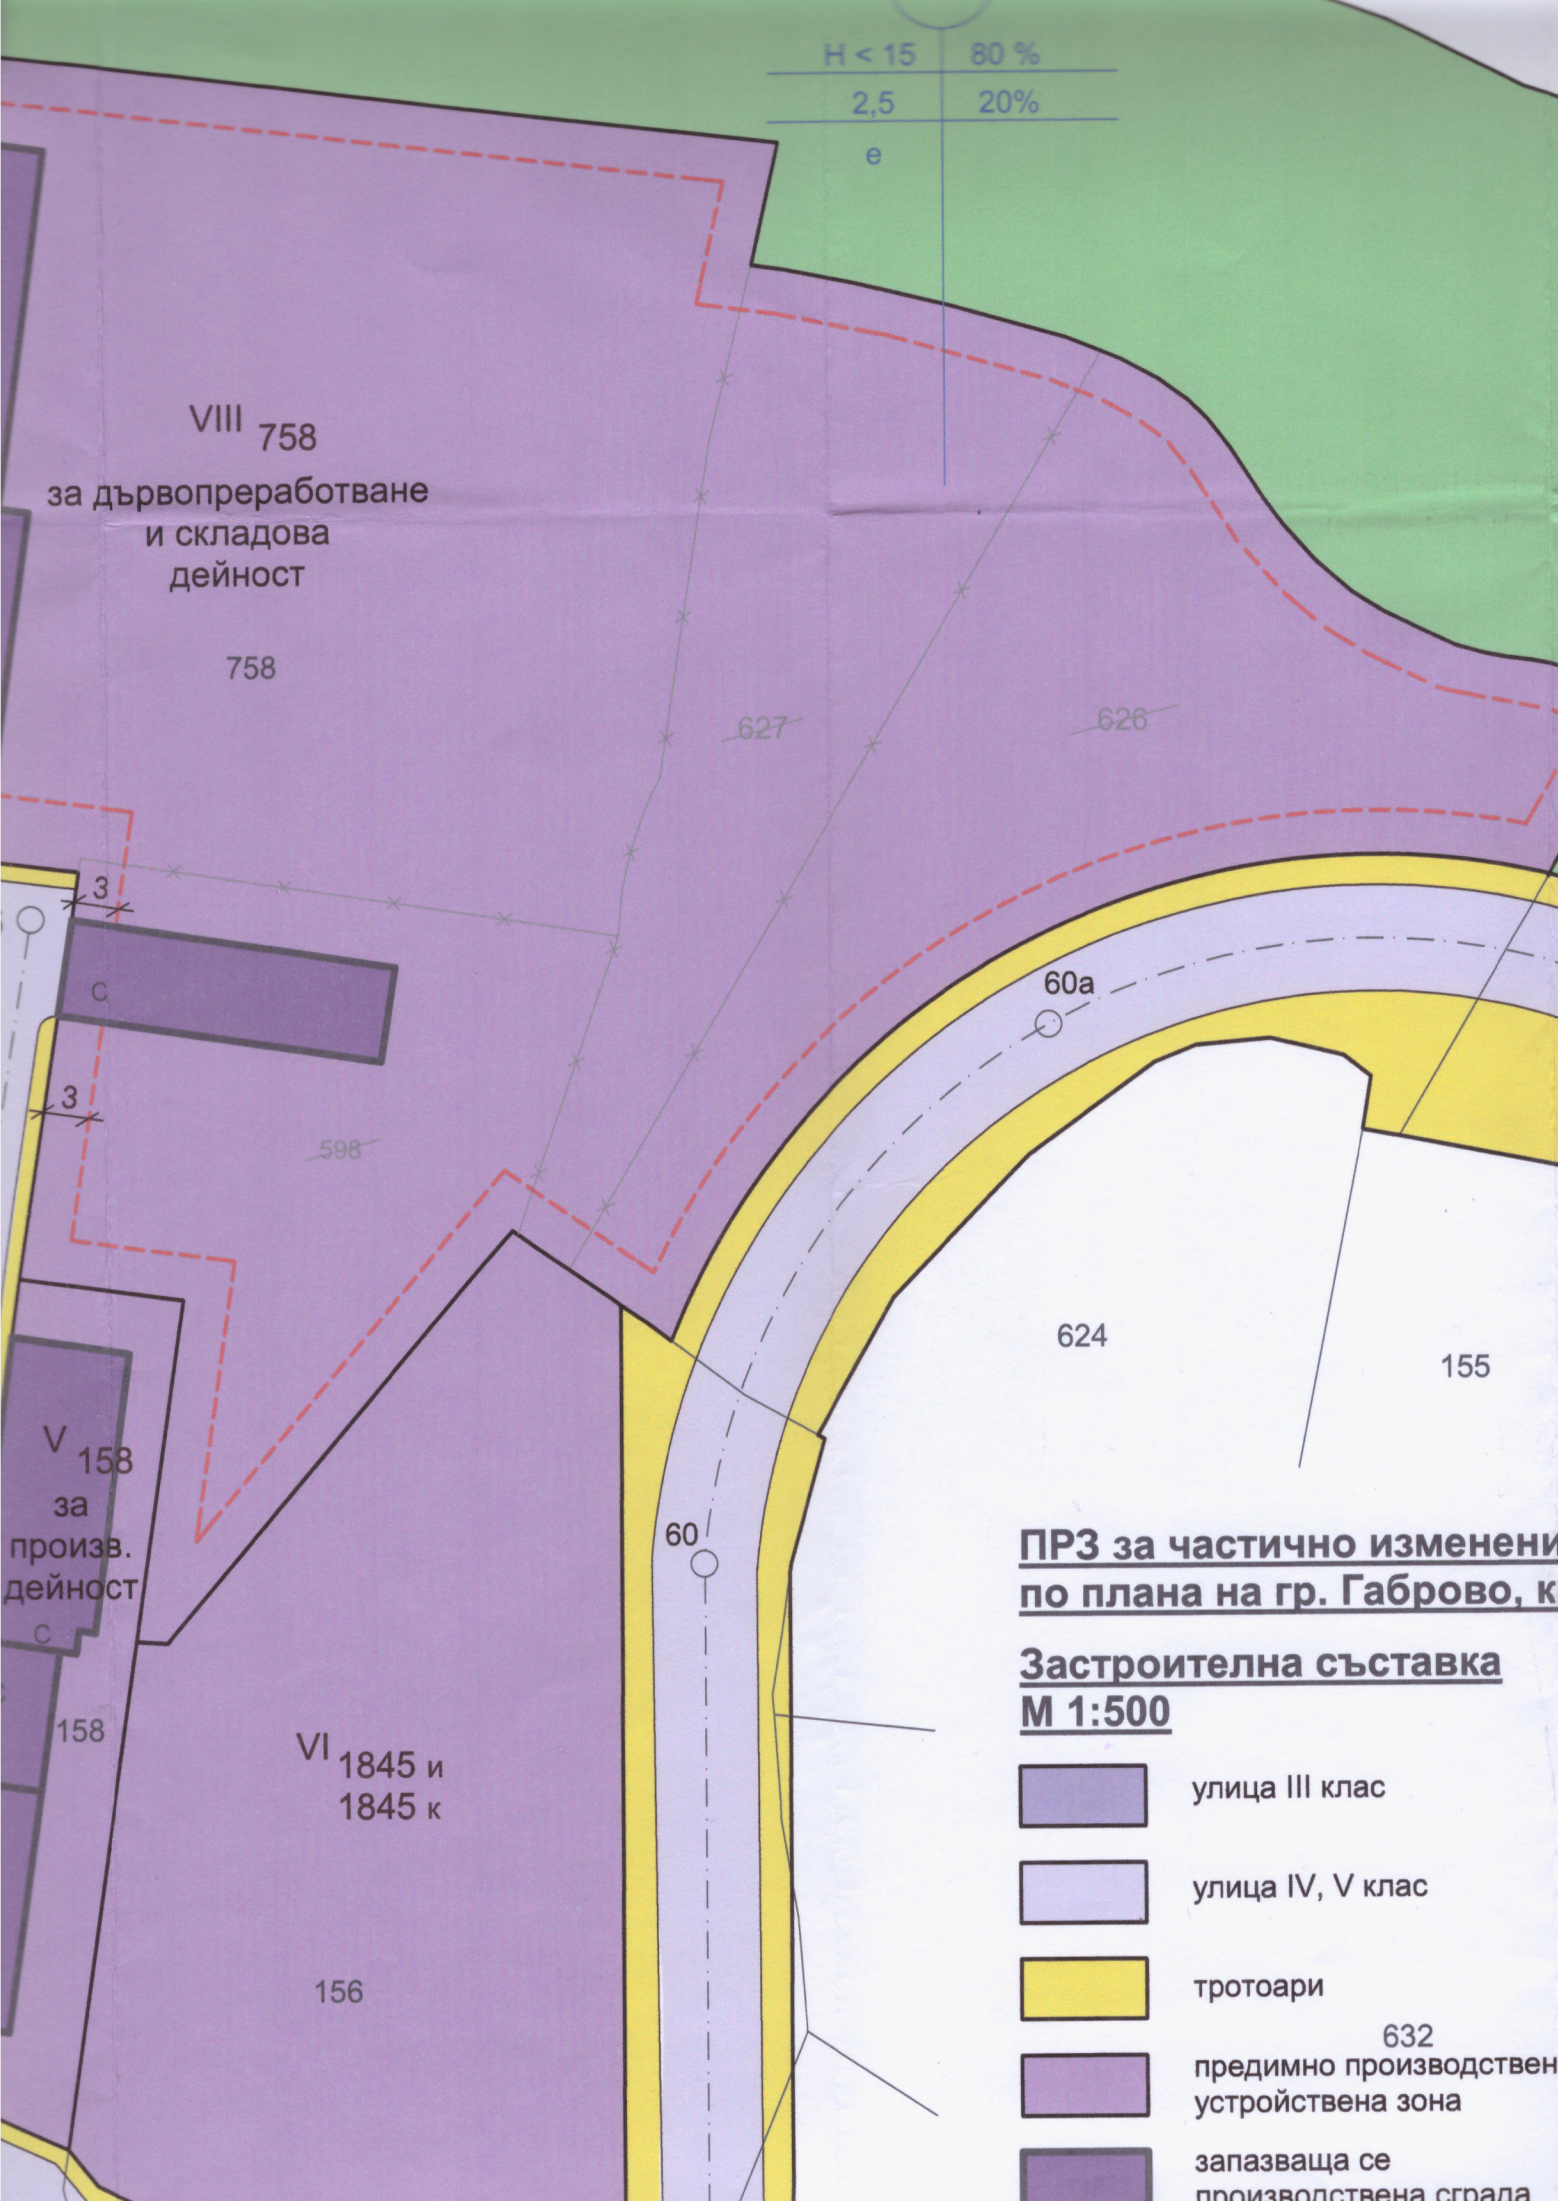


H < 15	80 %
2,5	20%
e	





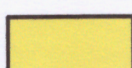
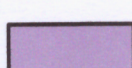

VIII 758
за дървопреработване
и складова
дейност

V 158
за
произв.
дейност

VI 1845 и
1845 к

**ПРЗ за частично изменени
по плана на гр. Габрово, к**

**Застроителна съставка
М 1:500**

-  улица III клас
-  улица IV, V клас
-  тротоари
-  предимно производствен
устройствена зона
-  запазваща се
производствена сграда