


М 1:500

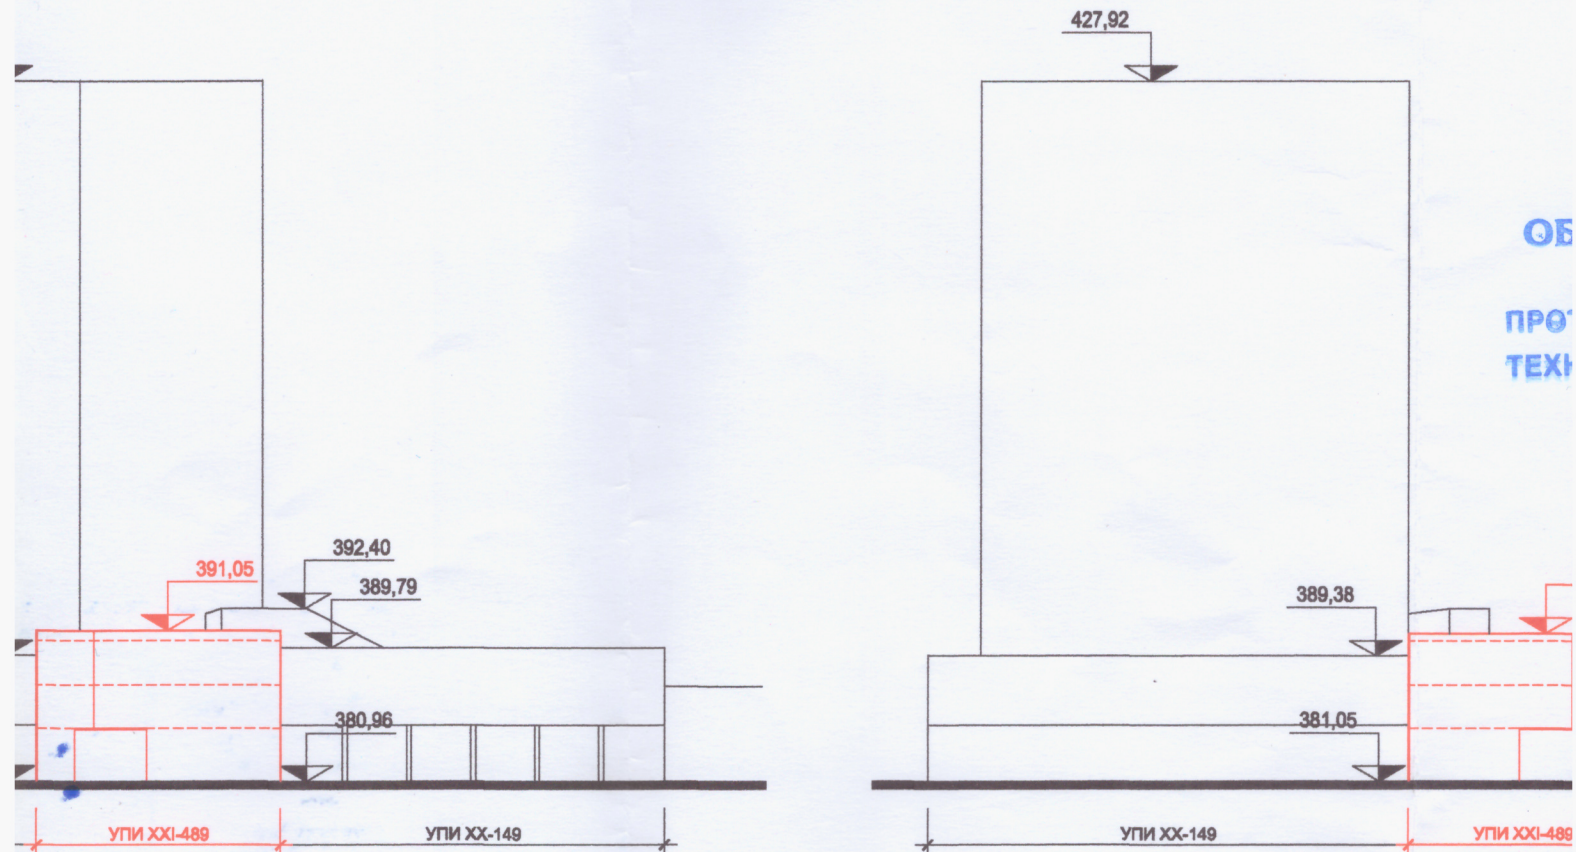

силует от бул. "Христо Смирненски"