


ма
Е
макс
на
застр

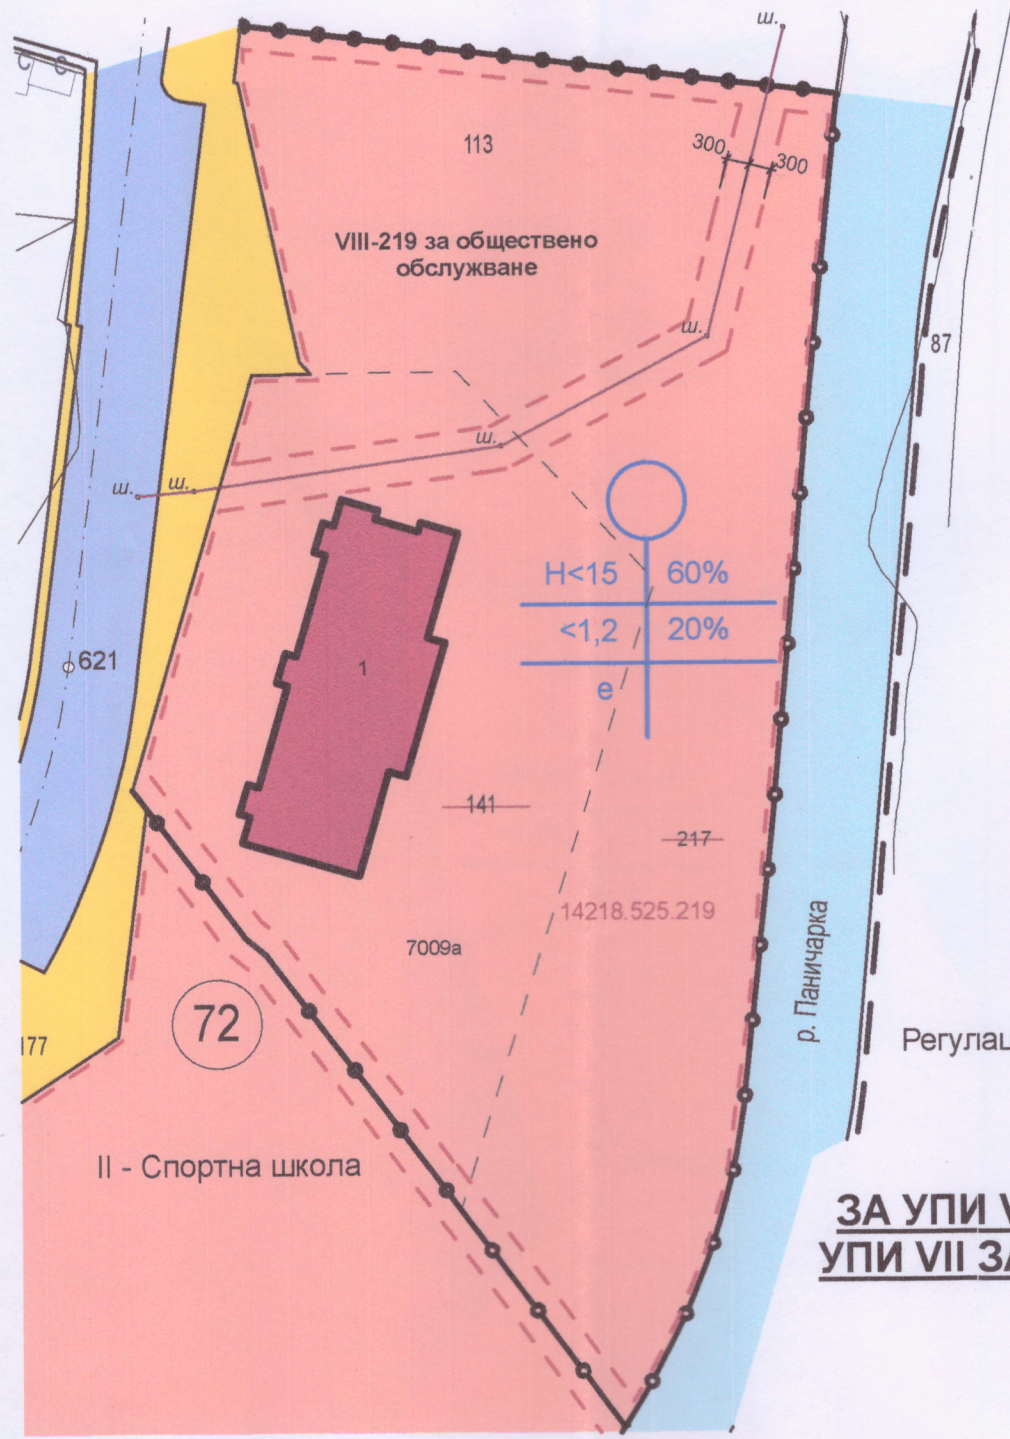

ЛЕГИ

-  УПИ С КС
-  ТРАНСПО
-  РЕК
-  СЪЩЕС
-  ГРАНИЦА НА УСТРО
-  ГРАНИЦА

Регулационните линии на УПИ VIII-219 за обществено обслужване са проведени по проект ПИ 1

**ПРОЕКТ - ПУП/ПРЗ/ ЗА
ЗА УПИ VI ЗА ЗДРАВНИ И СОЦИАЛНИ
УПИ VII ЗА СПОРТНИ И РЕКРЕАЦИОННИ
КВ.72 -гр.ГА**

ЧЛ.134 , АЛ. 1 Т. 1 И /

**ПРОЕКТ ЗА ИЗМЕНЕНИЕ - ПЛАН ЗА ЗАСТРОЯВАНЕ
М 1:1000**



Е
0