


СКЕЛА  
 М 1:1000

УЛИ /П/ 8  
 ПО ПЛАНА НА МОЛИНИ

СОБСТВЕНОСТ НА  
 СЛУЖБЕНА

ПО МЕТ. АКТ №

ТАКСА № КВ №

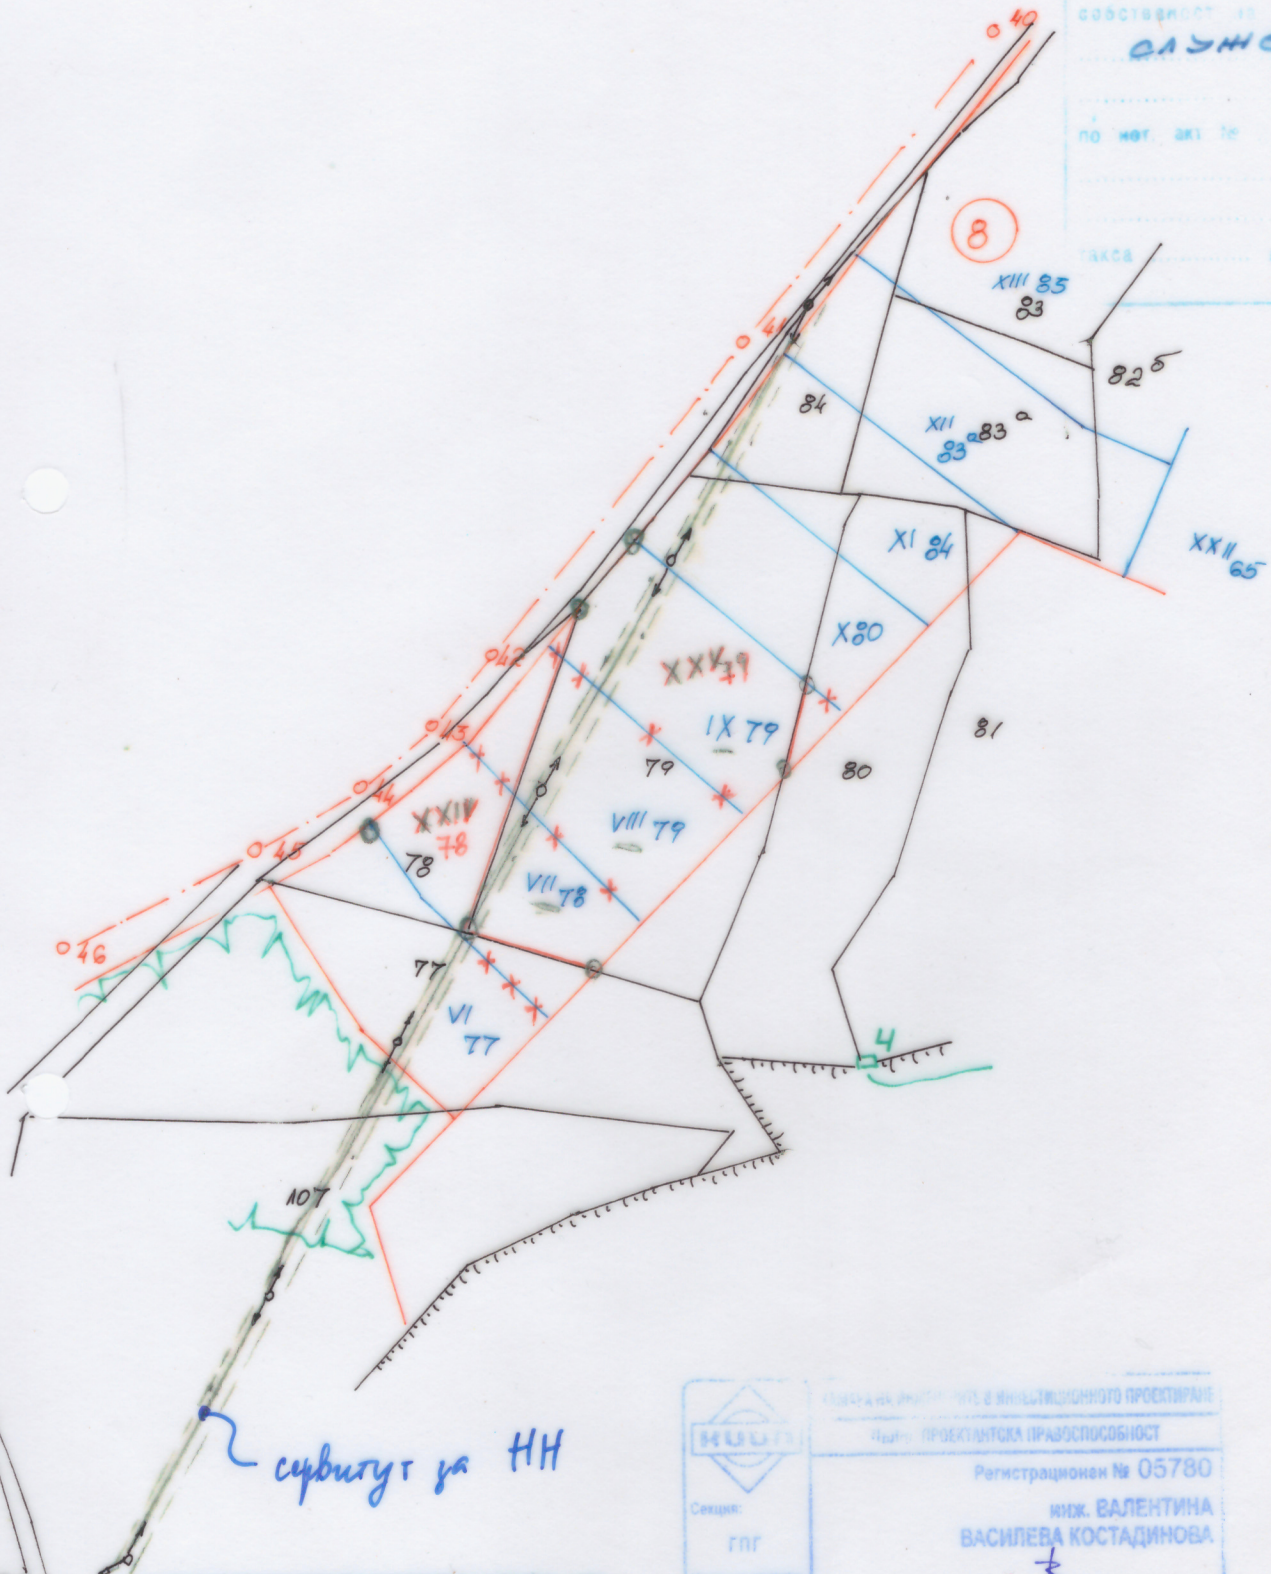

**НИОП**  
 Секция:  
 ГПГ  
 Част на проекта:  
 по удостоверение  
 за ПП

Класификация на проекта в инвестиционното проектиране  
 Част: ПРОЕКТАНТСКА ПРАВОСПОСОБНОСТ  
 Регистрационен № 05780  
 ИИЖ. ВАЛЕНТИНА  
 ВАСИЛЕВА КОСТАДИНОВА  
 Подпис:  
 ИИЖ С ВАЖНО УДОСТОВЕРЕНИЕ ЗА ПП ЗА ТЕКУЩА ГОДИНА

„ЕЛЕКТРОРАЗПРЕДЕЛЕНИЕ СЕВЕР“ АД  
 Подземни ел. кабели нанесени схематично.  
 При извършване на строителство да се спазва  
 Наредба №16/2004г. за сервитутите  
 на енергийните обекти.  
 Работи започване на изкопни дейности  
 да се съгласува с М.И.Р.З. Габрово  
 Важи за срок от 1 година.  
 24.03.2023  
 Миряна Мирянова

№ 04 регулация е утвърдена  
 № 1371  
 23.07.83 г.  
 02.03.2023 г. Габрово