
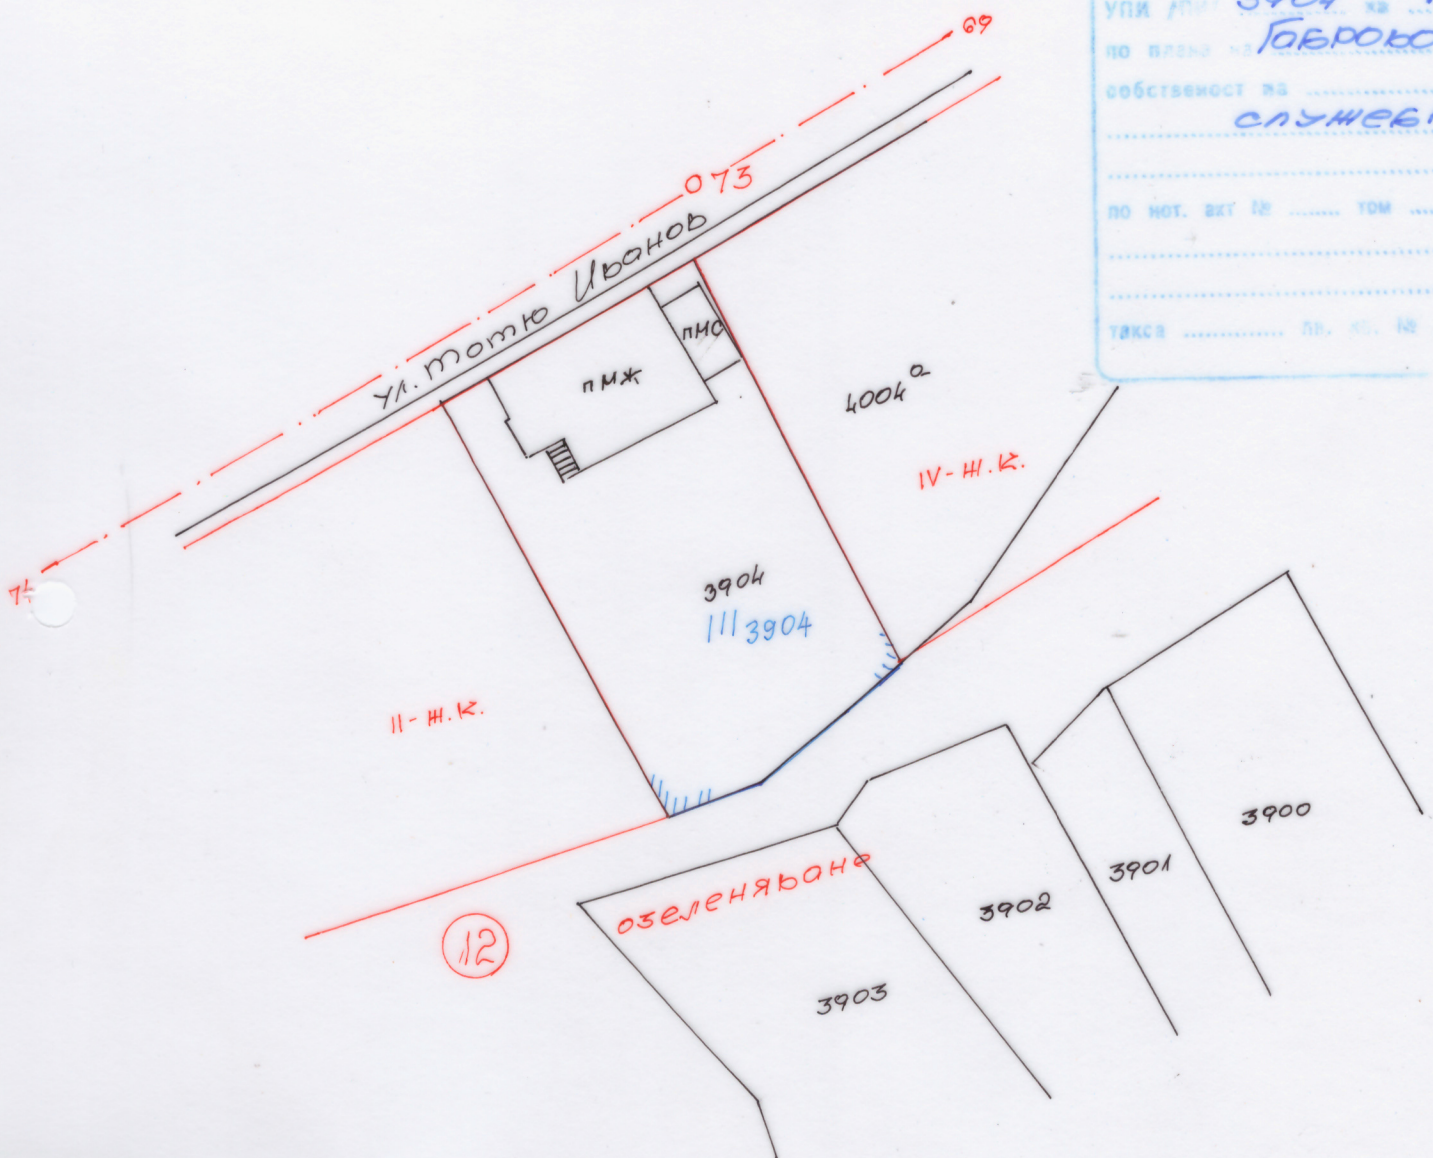


ОБЩИНА ГАБРОВО
ТЕХНИЧЕСКА СЛУЖБА
№ 730 2023 г.
СКЕЦА
М. 1:500
УПИ № 3904 кв. 12
ПО ПЛАНА № Габрово-44 ч. 1
СОБСТВЕНОСТ № СЛУЖБЕНА
ПО НОТ. ВЪТ № ТОМ
ТЪРСЪ ДВ. № №

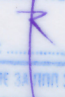

ПУП-ПР за ЧИ на ЗРП
за част от кв. 12
по плана на гр. Габрово-44 ч.

КАНАЛ НА ИНЖЕНЕРИ И ИНВЕСТИЦИОННО ПРОЕКТИРАНЕ
ПЪЛНА ПРОЕКТАНСКА ПРАВОСПОСОБНОСТ
Социален: ГПГ
Част не провита по удостоверение за ПП
Регистрационен № 05780
инж. ВАЛЕНТИНА
БАСИЛЕВА КОСТАДИНОВА
Подпис: 
Важно: валидно удостоверение за ПП за текуща година

ул. и дв. регулация е утвърдена
със заповед № 572
от 26.08.1987 г.
изготвил:
№ 04.09.2023 г.
Габрово