

# ПОДР ЗАСТР земеделс КККР на с


Таблица на урегу  
устройствените з

Номер на квартал	Номер на УПИ	Устройствена зона
18	472	ЖМ

## Легенда:

- граница
- граница
- граница
- ограни
- Селско
- Улица
- Жилищ
- Заваре

а основание чл.109, ал.1, т.3 от ЗУТ, във връзка с чл.29, ал.2 от ЗОЗЗ

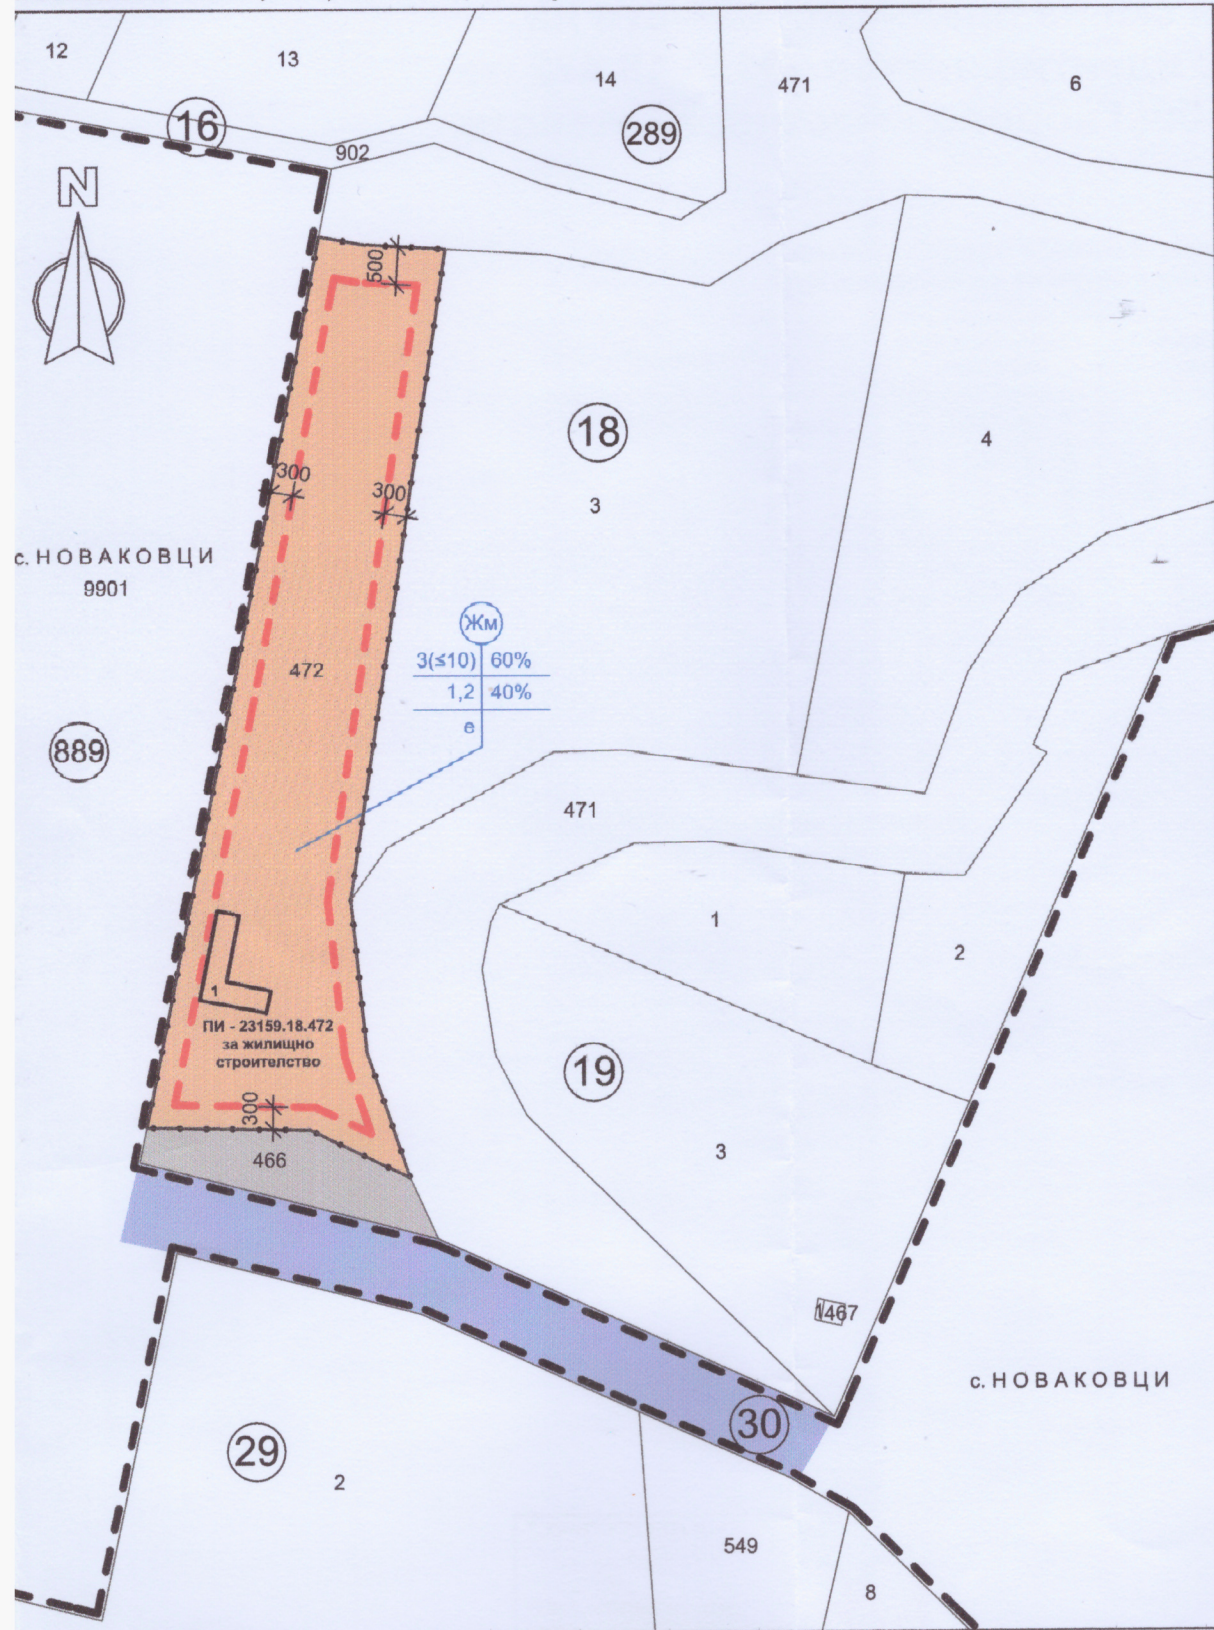

М 1:1000