


4218.518.14 ПИ 14218.518.12 ПИ 14218.518.694 ПИ 14218.518.9
 VIII - 4046 УПИ VII - 4042, 4043 УПИ VI - 4041

СИЛУЕТ ОТ ИЗТОК (ПО УЛИЦА НИКОЛАЕВСКА) М 1:250

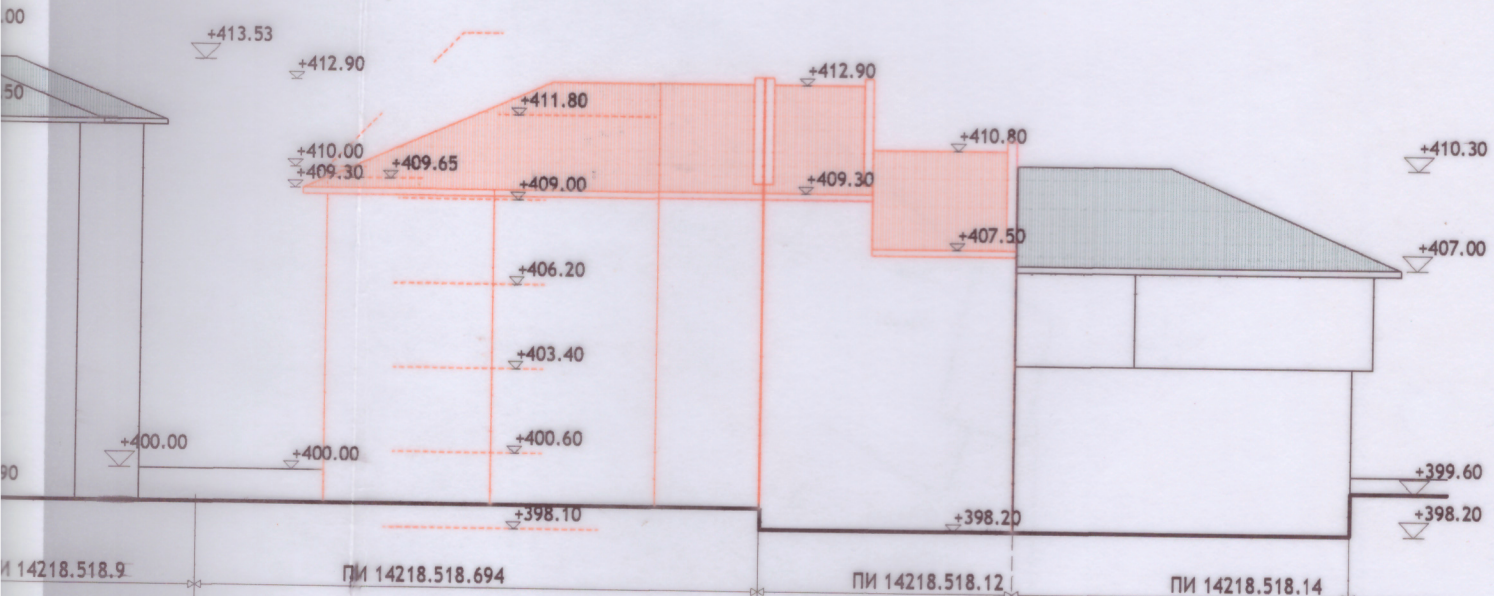

ПИ 14218.518.9 ПИ 14218.518.694 ПИ 14218.518.12 ПИ 14218.518.14
 УПИ VI - 4041 УПИ VII - 4042, 4043 УПИ VIII - 4046

ДИРЕКТОР
СЪГЛАСУВАМ
 СИЛУЕТ ОТ ЗАПАД М 1:250
 Директорът е одобрил към
 настоящия документ проект по Раздел V
 "Проектиране, изготвяне на техническа документация" на ЗИП
 Проект № (ЗК) **СТ-89-165/2505.2**
 Заведникът: **СА**

[Red official stamp and blue ink signature]

РУП (РАБОТЕН УСТРОЙСТВЕН ПЛАН)

НА УПИ VII-4042, 4043 И УПИ VIII - МУЗЕЙ НА НАРОДНОТО ОБРАЗОВАНИЕ
 ОТ КВАРТАЛ 170 ПО ПЛАНА НА ГАБРОВО, ПИ 14218.518.694, ПИ 14218.518.12 ПО КККР