


ВИД
ЗОНА

макс. вис. в метри	М
макс. КИНТ	МИН
начин на застрояване	

ИМОТИ
СЪЩ. ЖИЛ. С
ОГРАНИ
ГРАНИЦА
РЕЖИМ Н.

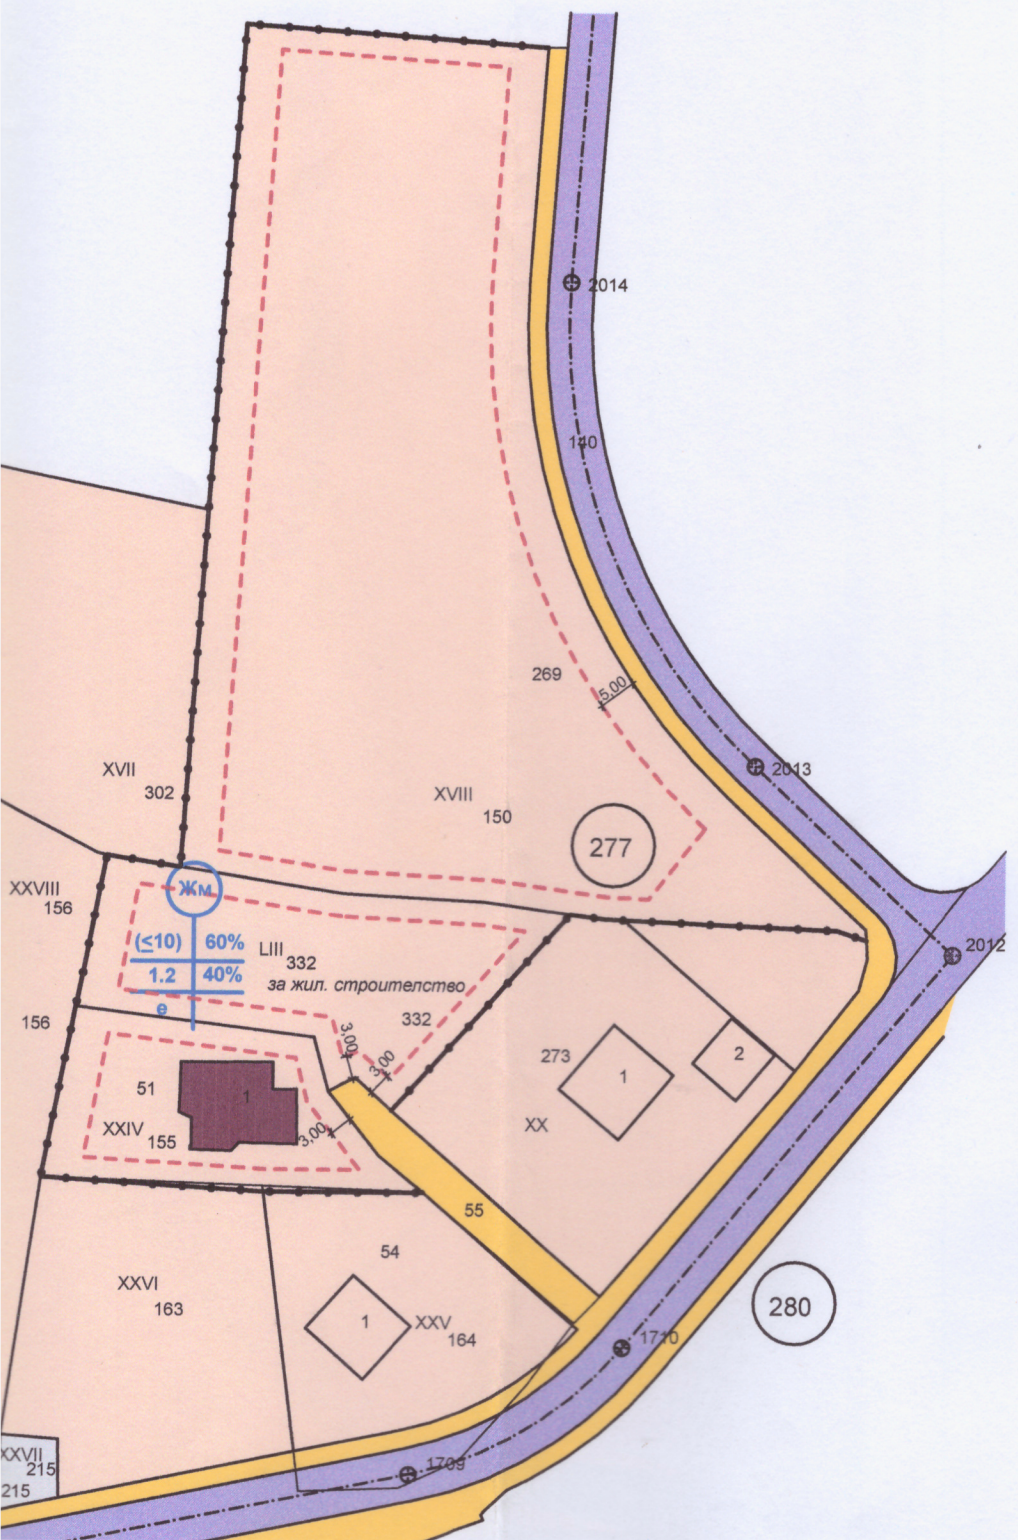

ПУП -ПРЗ ЗА Ч
част от кв. 277
гр. Габрово, П
НА ОСНОВАНИЕ С
Т.1

ДЕКТ ЗА ИЗМЕНЕНИЕ НА ПОДРОБЕН УСТРОЙСТВЕН ПЛАН -
ПЛАН ЗА ЗАСТРОЯВАНЕ, М 1:1000

Височина на застр. в м	Градоустройствени параметри			Начин на застрояване
	Плътност на застр.в %	Кинт	Минимално озеленяване в %	
Максимална 10 м.	макс.60 %	макс. 1,2	40 %	свободно-е

Възложител:

Проектант:

ПЪЛНА ПРОЕКТАНТ

дата 2024