


На основание чл.109, ал.1, т.3 от ЗУТ, във връзка с чл.24, ал.1 от ЗОЗЗ

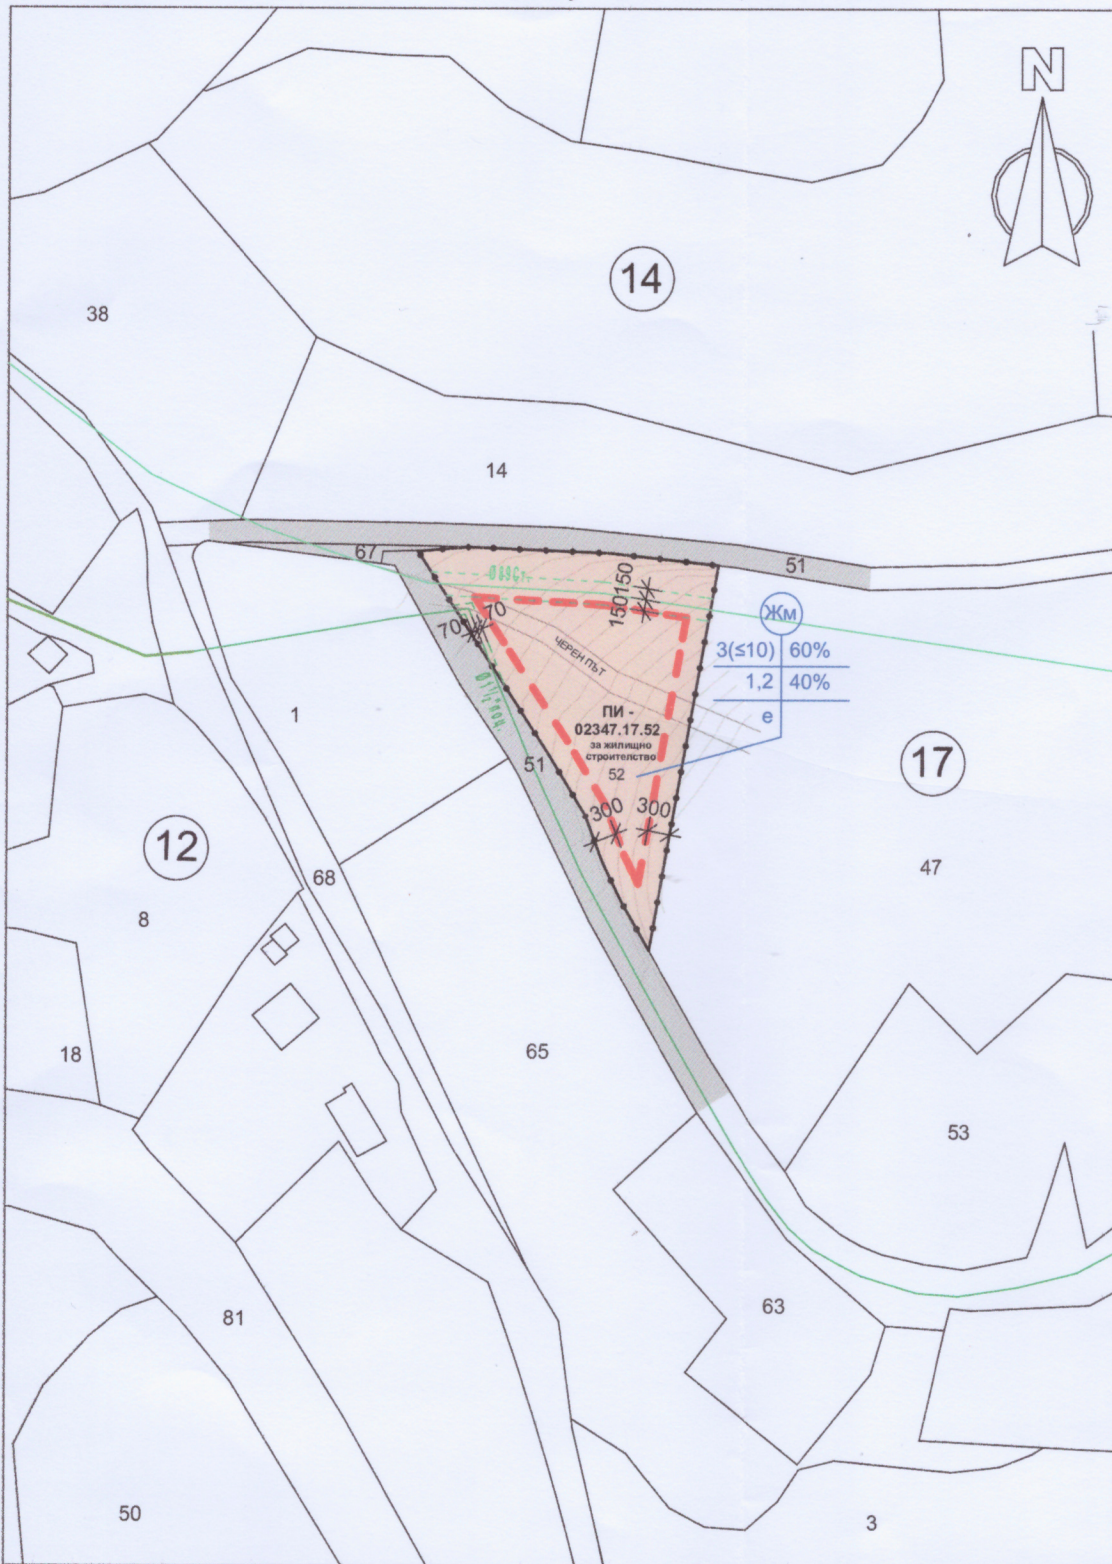

М 1:1000

ПОДРОБЕН УП /ПЗ/ за смяна идентификат

Таблица на урегулирани
устройствените зони, с у

| Номер на квартал | Номер на УПИ | Устройствена зона | у пре |
|------------------|--------------|-------------------|-------|
| 17 | 52 | ЖМ | з ст |

Легенда:

- граница позем
- граница на пр
- водопровод Ø
- водопровод Ø
- - - - - сервитут водс
- - - - - сервитут водс
- - - - - ограничителн
- Селскостопан
- Жилищна зон