


628 а / 2024 г.
№ 1000 5
Гадрово-СЗ-1 ч.
служебна

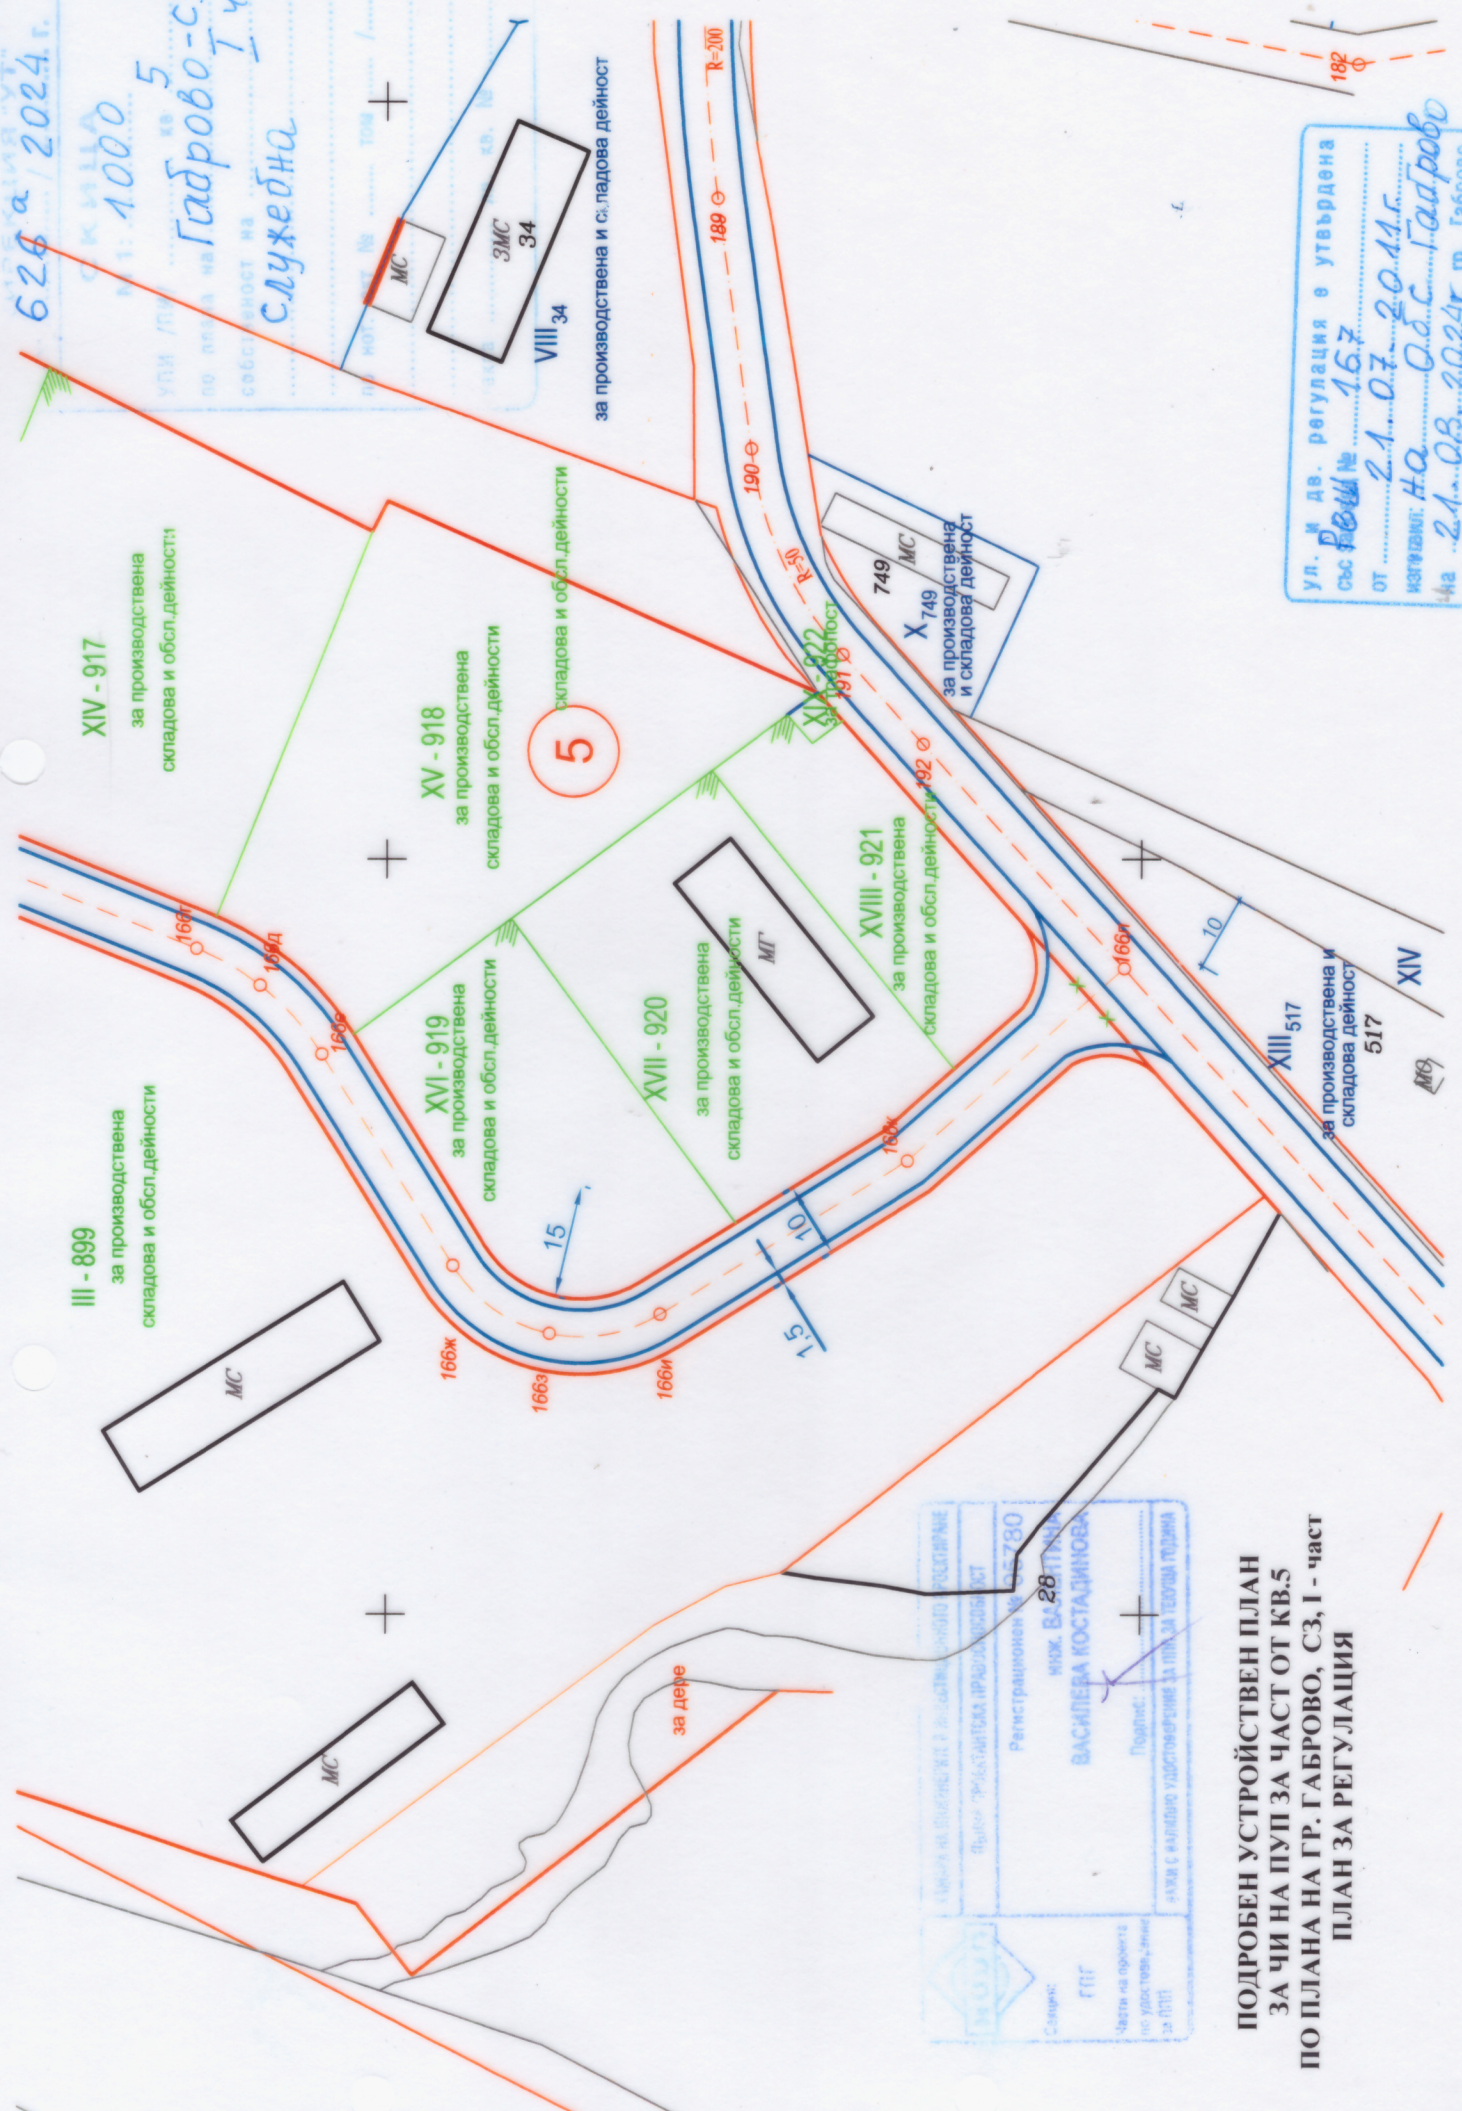

ул. и др. регулация е утвърдена със **№ 157** ОТ **21.07.2011 г.** ИЗПРЕДНИК: **Н.а. О.д.с. Гадрово** Чл. **21.08.2024 г.** гр. Гадрово

Селскостопанска организация
 Селскостопанска организация
 Регистрация № 00780
 ИМЯ: **ВАСИЛЕВА КОСТАДИНОВА**
 Подпис: _____
 Част от проекта по устройств. план за ПУП

**ПОДРОБЕН УСТРОЙСТВЕН ПЛАН
 ЗА ЧИ НА ПУП ЗА ЧАСТ ОТ КВ.5
 ПО ПЛАНА НА ГР. ГАБРОВО, СЗ, I - част
 ПЛАН ЗА РЕГУЛАЦИЯ**