

I, т.3 от ЗУТ, във връзка с чл.24, ал.1 от ЗОЗЗ


ПОДРОБЕН УСТРОЙСТВЕН ПЛАН за ПИ с идентификатор 14218.83 Бабката, във връзка с промяна п за неземеделски нужди -

Таблица на урегулюваните поземлени имоти, идентифицираните устройствените зони, с установено предназначение и височина

| Номер на квартал | Номер на УПИ | Устройствена зона | УПИ с установено предназначение | Височина в м (етажност) | | |
|------------------|--------------|-------------------|---------------------------------|-------------------------|------------|----------|
| | | | | Задължителна | Максимална | Възможна |
| 83 | 19 | Жм | за жилищно строителство | | 3 (≤10) | |

Легенда:

- граница на поземлен имот
- граница на промяна на режима
- граница на урбанизирана територия в регулационен план
- ограничителна линия на застрояване
- Улица
- Жилищна зона с малка височина (Жм)

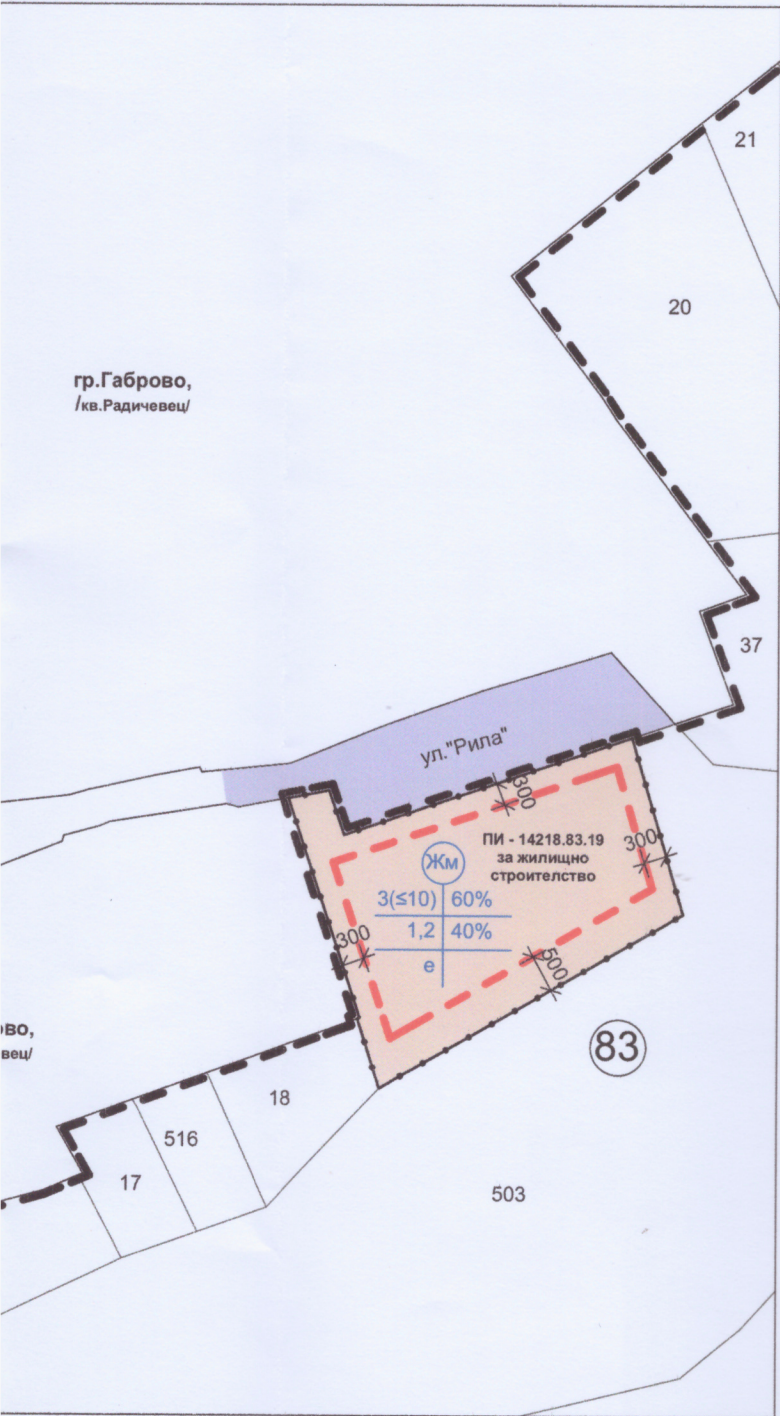

М 1:1000