


ПУП - ПР за ЧИ на ЗРП  
 за част от кв. 176  
 по плана на гр. Габрово - 46 част

ОБЩИНА ГАБРОВО  
 69 / 2024 г.  
 1:500  
 УИИ / ПП / IV кв. 176  
 № ПЛАН на Габрово - 46ч.  
 СОБСТВЕНОСТ на СЛУЖБЕНА

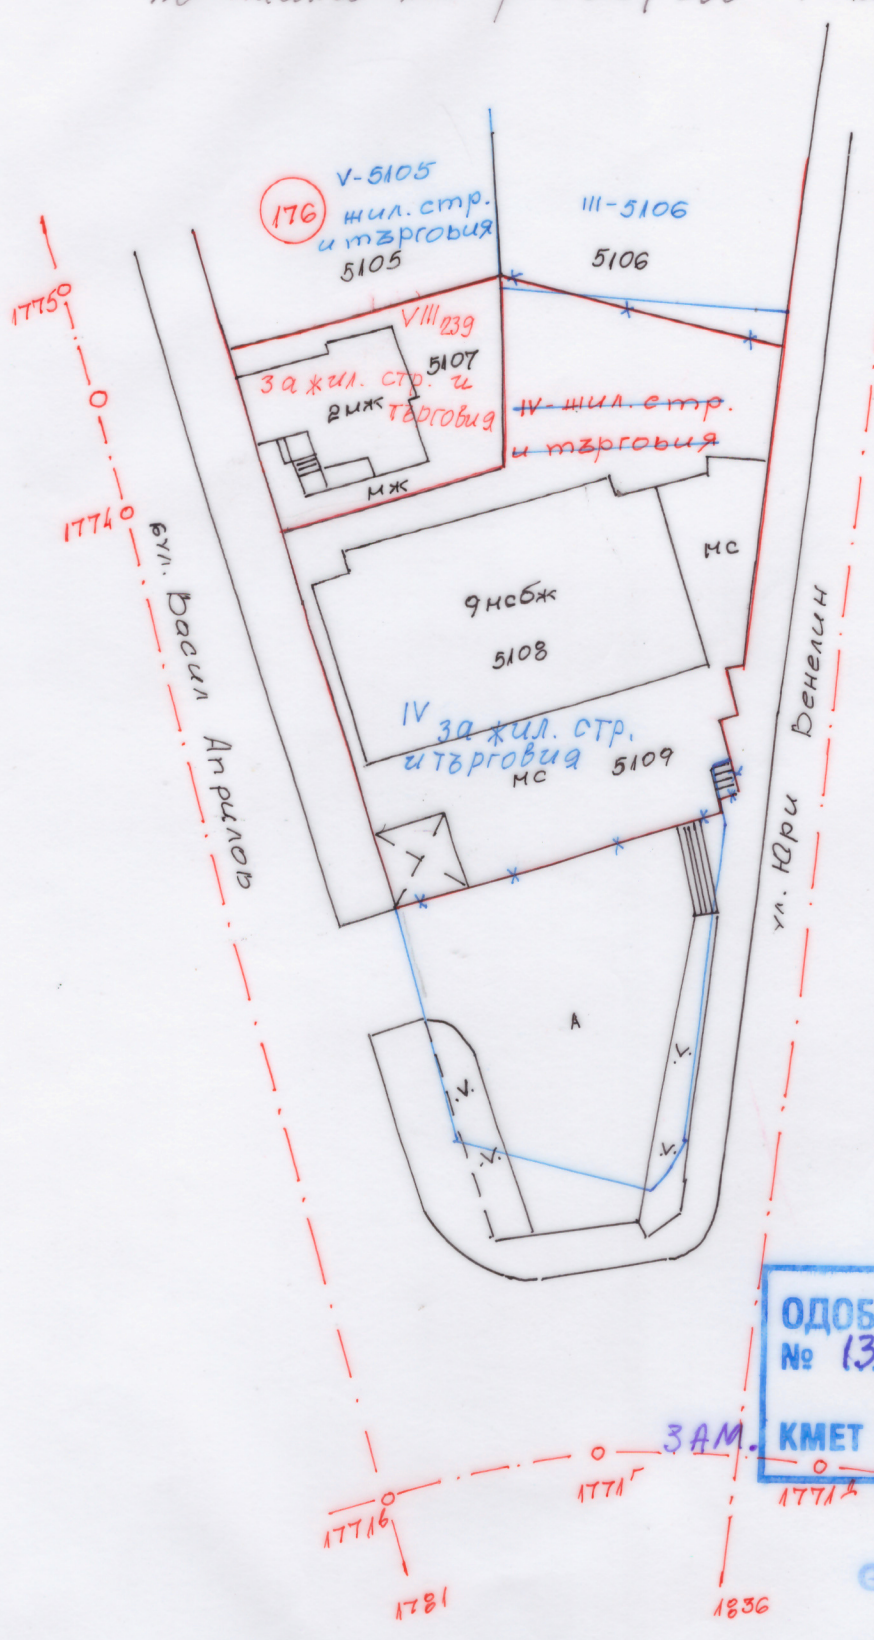

ОДОБРЯВАМ СЪС ЗАПОВЕД  
 № 1358 / 11.07.2024 г.  
 ЗАМ.-КМЕТ *[Signature]*

ОБЩИНА ГАБРОВО  
 ОБСУТ  
 ПРОТОКОЛ № 21 / 25.06.24 г.  
 ТЕХН.-СЕКРЕТАР *[Signature]*

КАМАРА НА ИНЖЕНЕРИТЕ В ИНВЕСТИЦИОННОТО ПРОЕКТИРАНЕ  
 ПЪЛНА ПРОЕКТАНСКА ПРАВОСПОСОБНОСТ  
 Регистрационен № 20034  
 инж. ДЕСИСЛАВ ЛЮДМИЛОВ ТОДОРОВ  
 Подпис: *[Signature]*  
 ВАЖИ С ВАЛИДНО УДОСТОВЕРЕНИЕ ЗА ПП ЗА ТЕКУЩАТА ГОДИНА

ул. и др. регулация е утвърдена  
 със заповед № Р/1-02-14-238  
 от 24.06.1987 г.  
 изготвил: *[Signature]*  
 на 08.02.2024 г. г. Габрово