


№ 318 / 2024 г.


МАСШТАБ 1:1000

ИМЕНА Недевци

СОБСТВЕНОСТ НА СЛУЖБЕНА

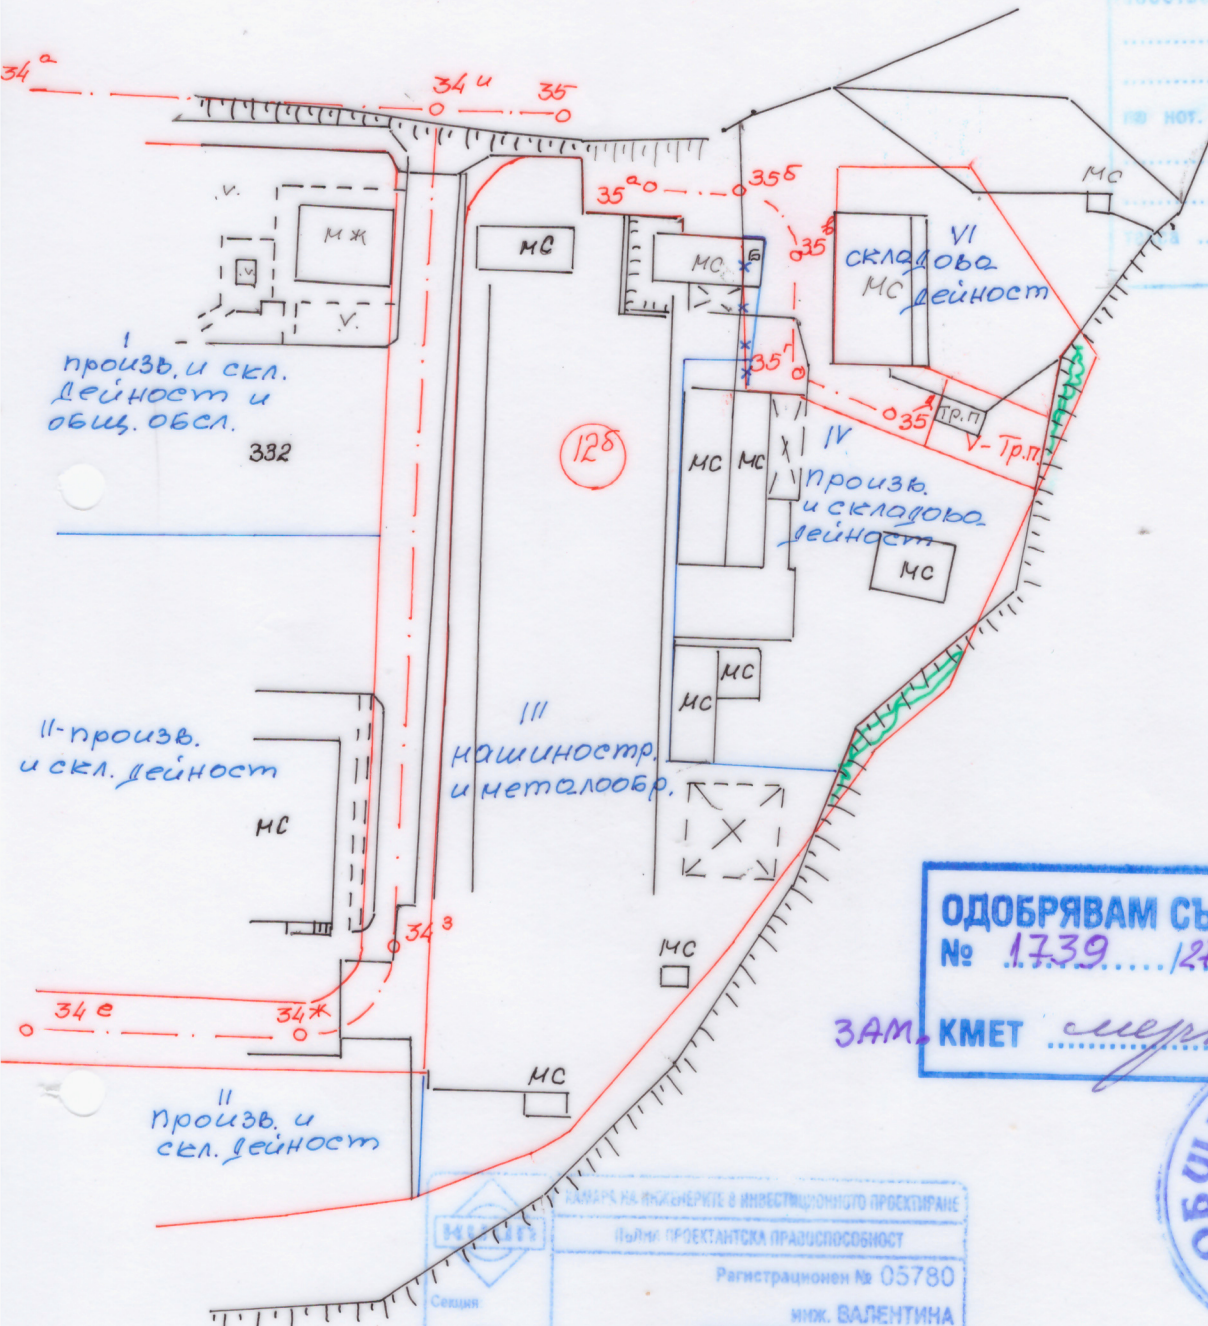

ОДОБРЯВАМ СЪС ЗАПОВЕД
 № 1739... / 27.08.2024 г.
 ЗАМ. КМЕТ *Мерин*

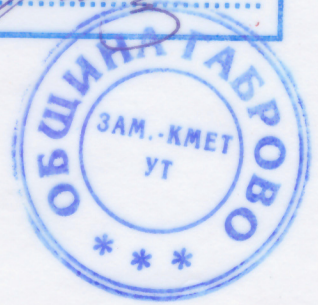

КАМАРА НА ИНЖЕНЕРИТЕ И ИНВЕСТИЦИОННОТО ПРОЕКТИРАНЕ

ПЪЛН: ПРОЕКТАНТСКА ПРАВИСПОСОБНОСТ

Регистрационен № 05780

инж. ВАЛЕНТИНА
 ВАСИЛЕВА КОСТАДИНОВА

Подпис: _____

ВАЛИДНО УДОСТОВЕРЕНИЕ ЗА ПЕР ЗА ТЕКУЩА ГОДИНА

ПУП-ПР за ЧИ на ЗРП
 за част от кв. 12^б
 по плана на гр. Габрово,
 кв. Недевци.

ОБЩИНА ГАБРОВО
ОБСУТ
 ПРОТОКОЛ № 28 / 20.08.24 г.
 ТЕХН. СЕКРЕТАР *Суп*

ул. и дв. регулация е утвърдена
 със заповед № 623
 от 14.05.1974 г.
 изготвил: _____
 на 24.04.2024 г. г. гр. Габрово