


# ПУП – Парцеларен план

за елементите на техническата инфраструктура извън границите  
на урбанизираните територии за  
„Трасета на довеждащ водопровод, канализация и електрически  
кабел ниско напрежение до ПИ 14218.859.19 по КК на гр.Габрово“

## ОКОНЧАТЕЛЕН ПРОЕКТ

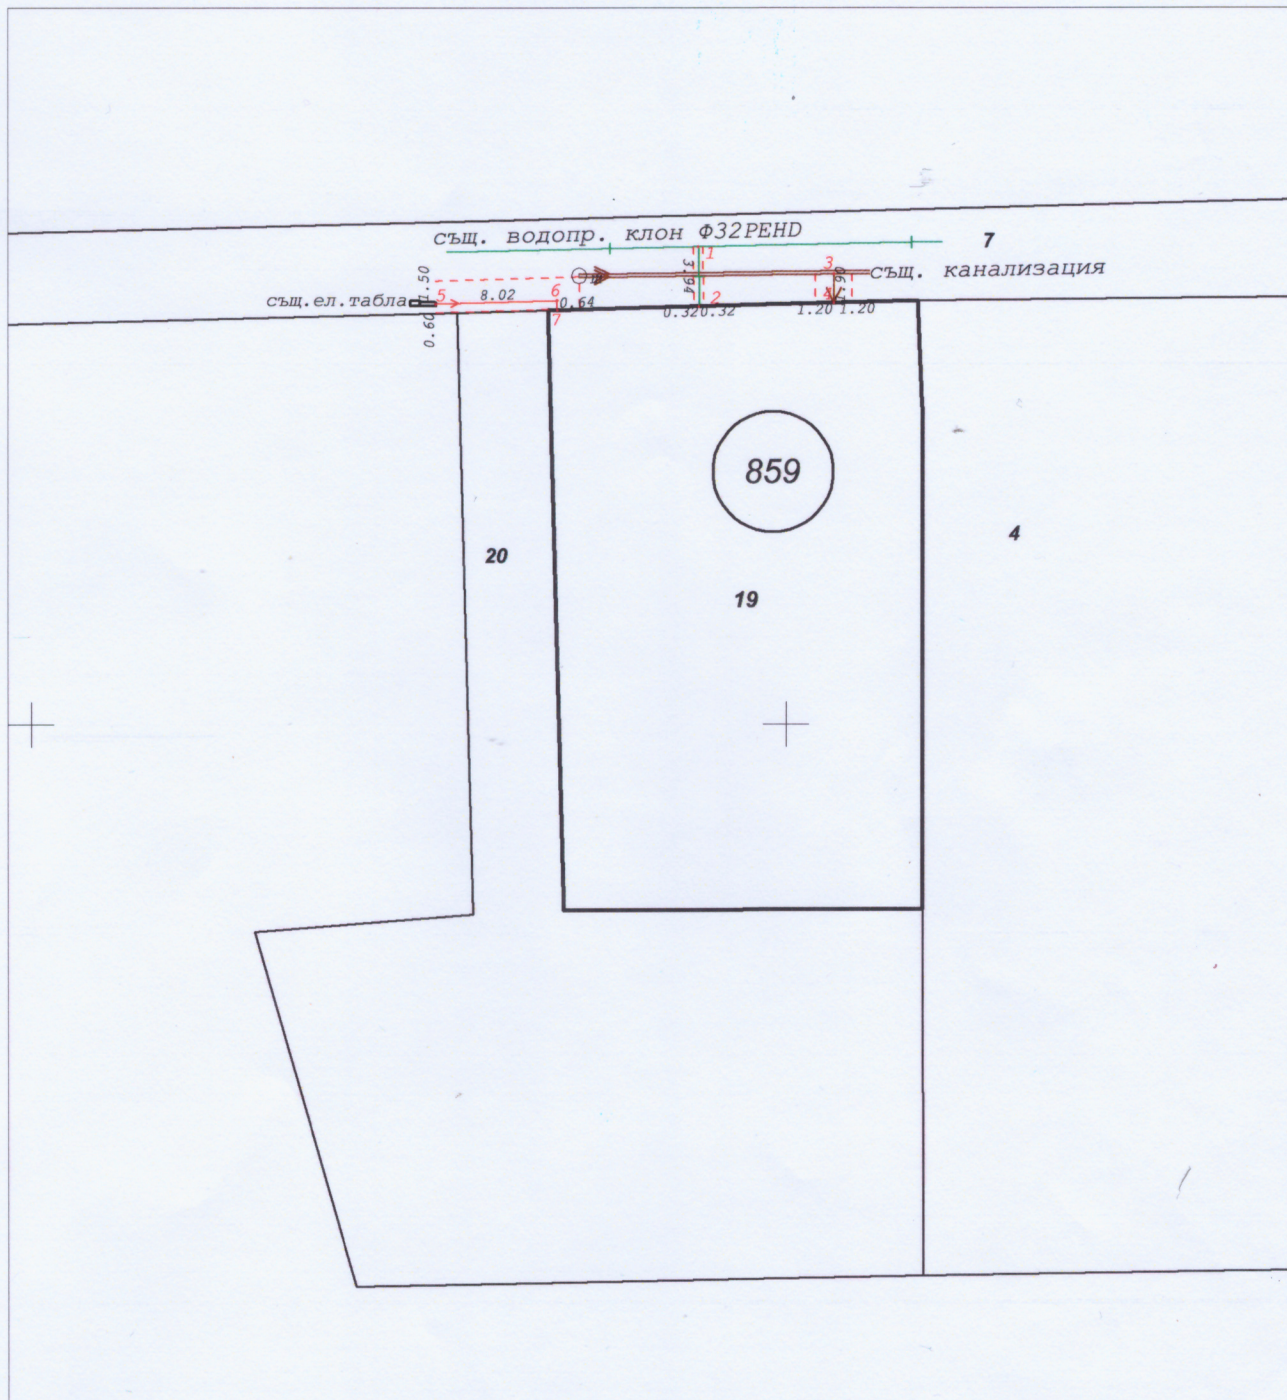

М 1:500

Проектант:

КАМАРА НА ИНЖЕНЕРИТЕ В ИНВЕСТИЦИОННОТО ПРОЕКТИРАНЕ ПЪЛНА ПРОЕКТАНТСКА ПРАВОМОЩНОСТ	Регистрационен № 02179
	ИМК. СТОЯН СТАВЧЕВ КОЛЕВ
Секция: ГТТГ	Подпис: <i>Stoyan Stanchev Kolev</i>
Част от проекта, по удостоверение за ППП	ВАЛИДНО УДОСТОВЕРЕНИЕ ЗА ППП ДО 2024 ГОДИНА