


СКИЦА
 М 1: 1000

УПИ /ПИ/ кв. 82
 по плана на Габрово-11 етап
 собственост на 1 час

СЛУЖЕБНА

ПО НОТ. АКТ № ТОМ /.....
 I

ТАКСА лв. кв. №

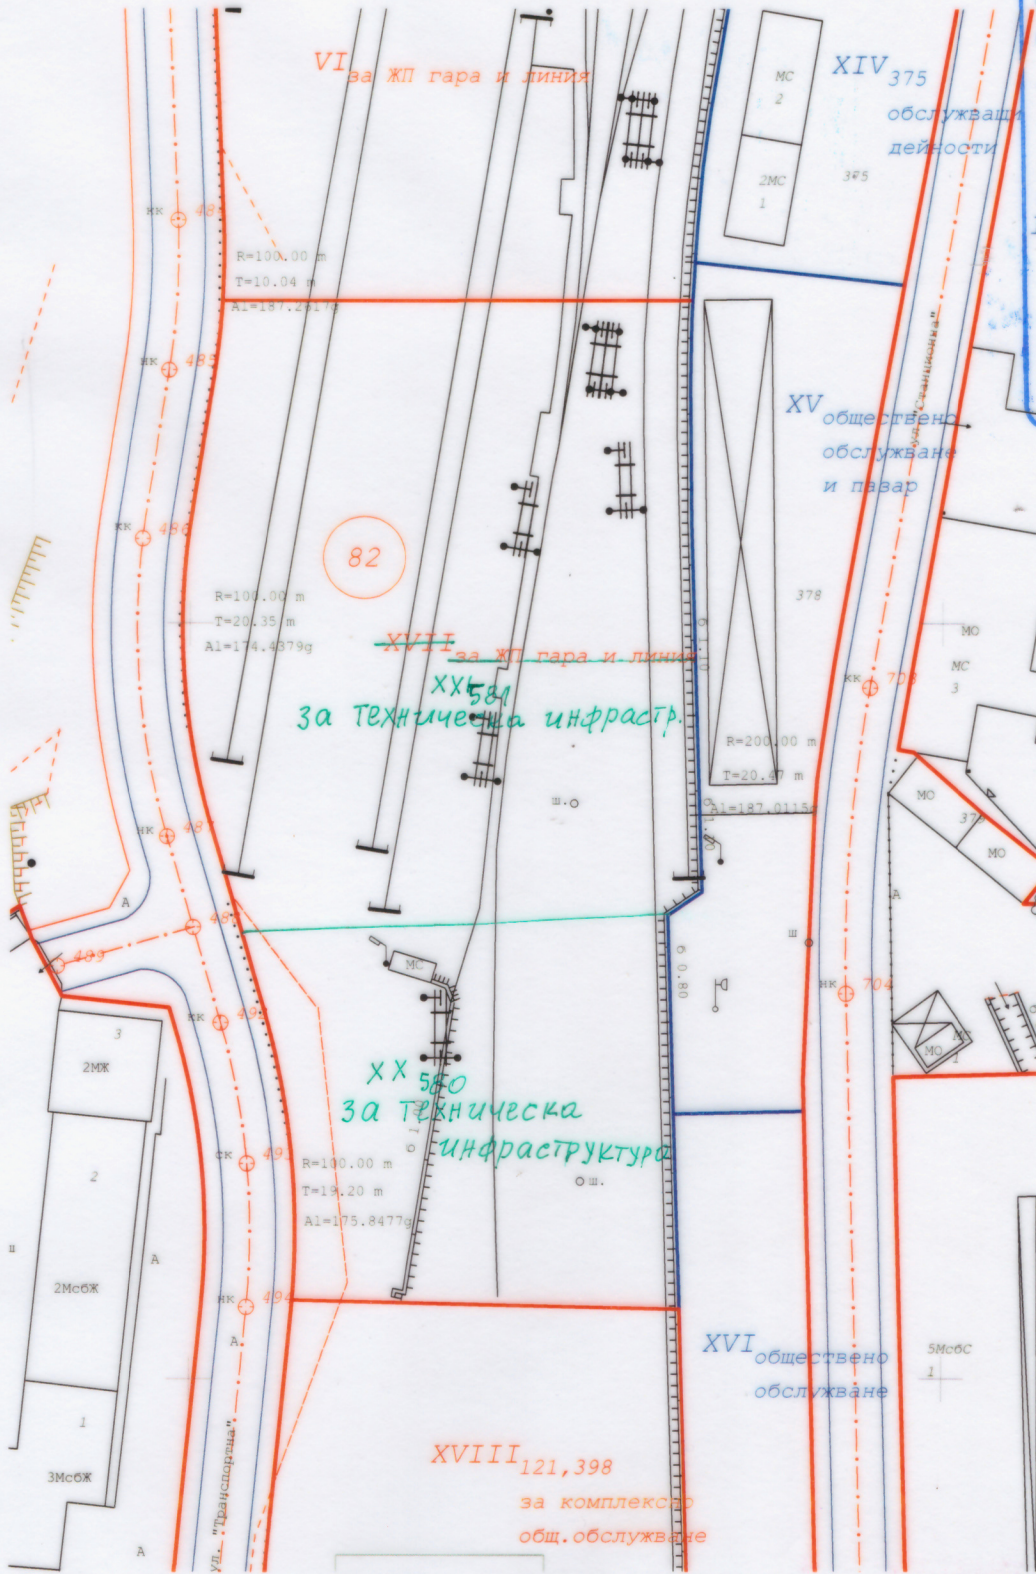

УР. и др. регулация е утвърдена
 със РВШ № 103
 от 19.06.2003г.
 на Обс Габрово
 от 01.10.2024г. гр. Габрово