

ОДОБРЯВАМ СЪС ЗАПОВЕД
 № 2432... / 15.11.2024 г.
 Зам. КМЕТ *Мур...*


ОБЩИНА ГАБРОВО
 ДИРЕКЦИЯ "УТ"
 № 889... / 2024 г.

СКИЦА
 М 1: 500

УПИ XIII - озел. кв. 7.8
 по плана на Габрово - 82ч.
 собственост на **служебна**

по нот. акт № том /.....

такса лв. кв. №

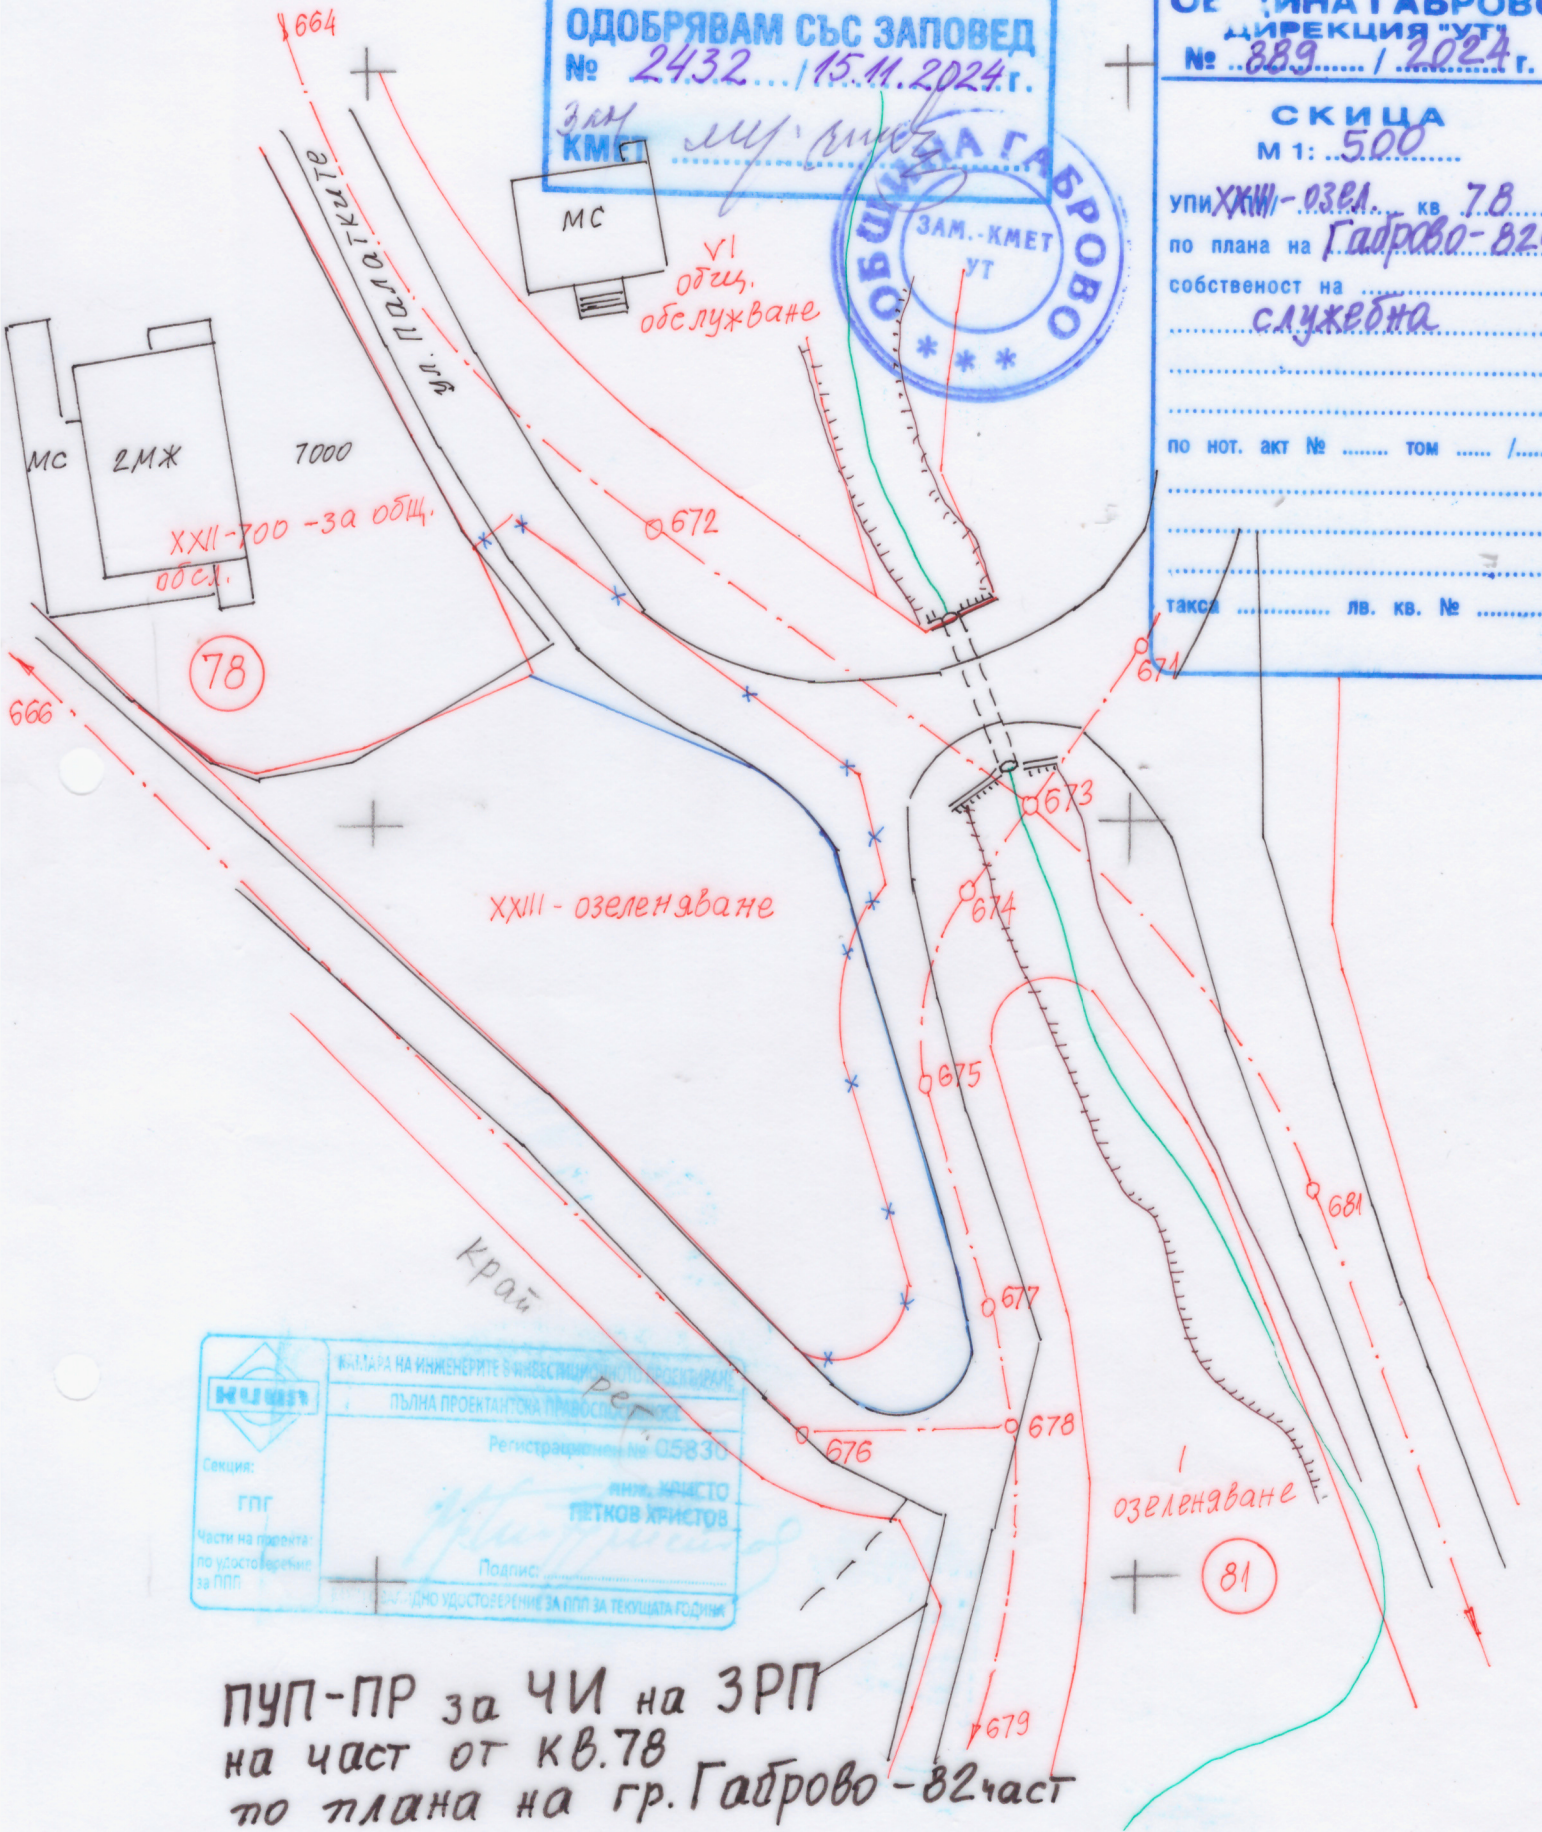

ИНИЦИАТА НА ИНЖЕНЕРИТЕ С ИНВЕСТИЦИОННО ПРЕДСТАВИМ
 ПЪЛНА ПРОЕКТАНСКА ПРАВОСМОЛНОСТ
 Регистрационен № 05830
 инж. КРИСТО ПЕТКОВ ХРИСТОВ
 Подпис: *Кристо Петков Христов*
 едно удостоверение за ПП за текущата година

ПУП-ПР за ЧИ на ЗРП
 на част от кв. 7.8
 по плана на гр. Габрово - 82 част

ОБЩИНА ГАБРОВО
 ОБСУТ
 ПРОТОКОЛ № 37 / 12.11.24г.
 ТЕХН. СЕКРЕТАР *Делю*

ул. и дв. регулация е утвърдена
 със заповед № 214
 от 14.04.1987г.
 извършил: *Делю*
 на 08.11.2024г.
 гр. Габрово