


ОБЩИНА ГАБРОВО  
 ДИРЕКЦИЯ "УТ"  
 № 921 / 2024 г.  
 СКИЦА  
 М 1: 1000  
 УПИ /ПМ/ ..... кв. 59  
 по плана на Габрово СЗ-Тч.  
 СООБЩЕНИЕТО НА .....  
 СЛУЖБЕНА  
 по нот. акт № ..... том ..... /.....  
 ТЗКСА ..... кв. № .....

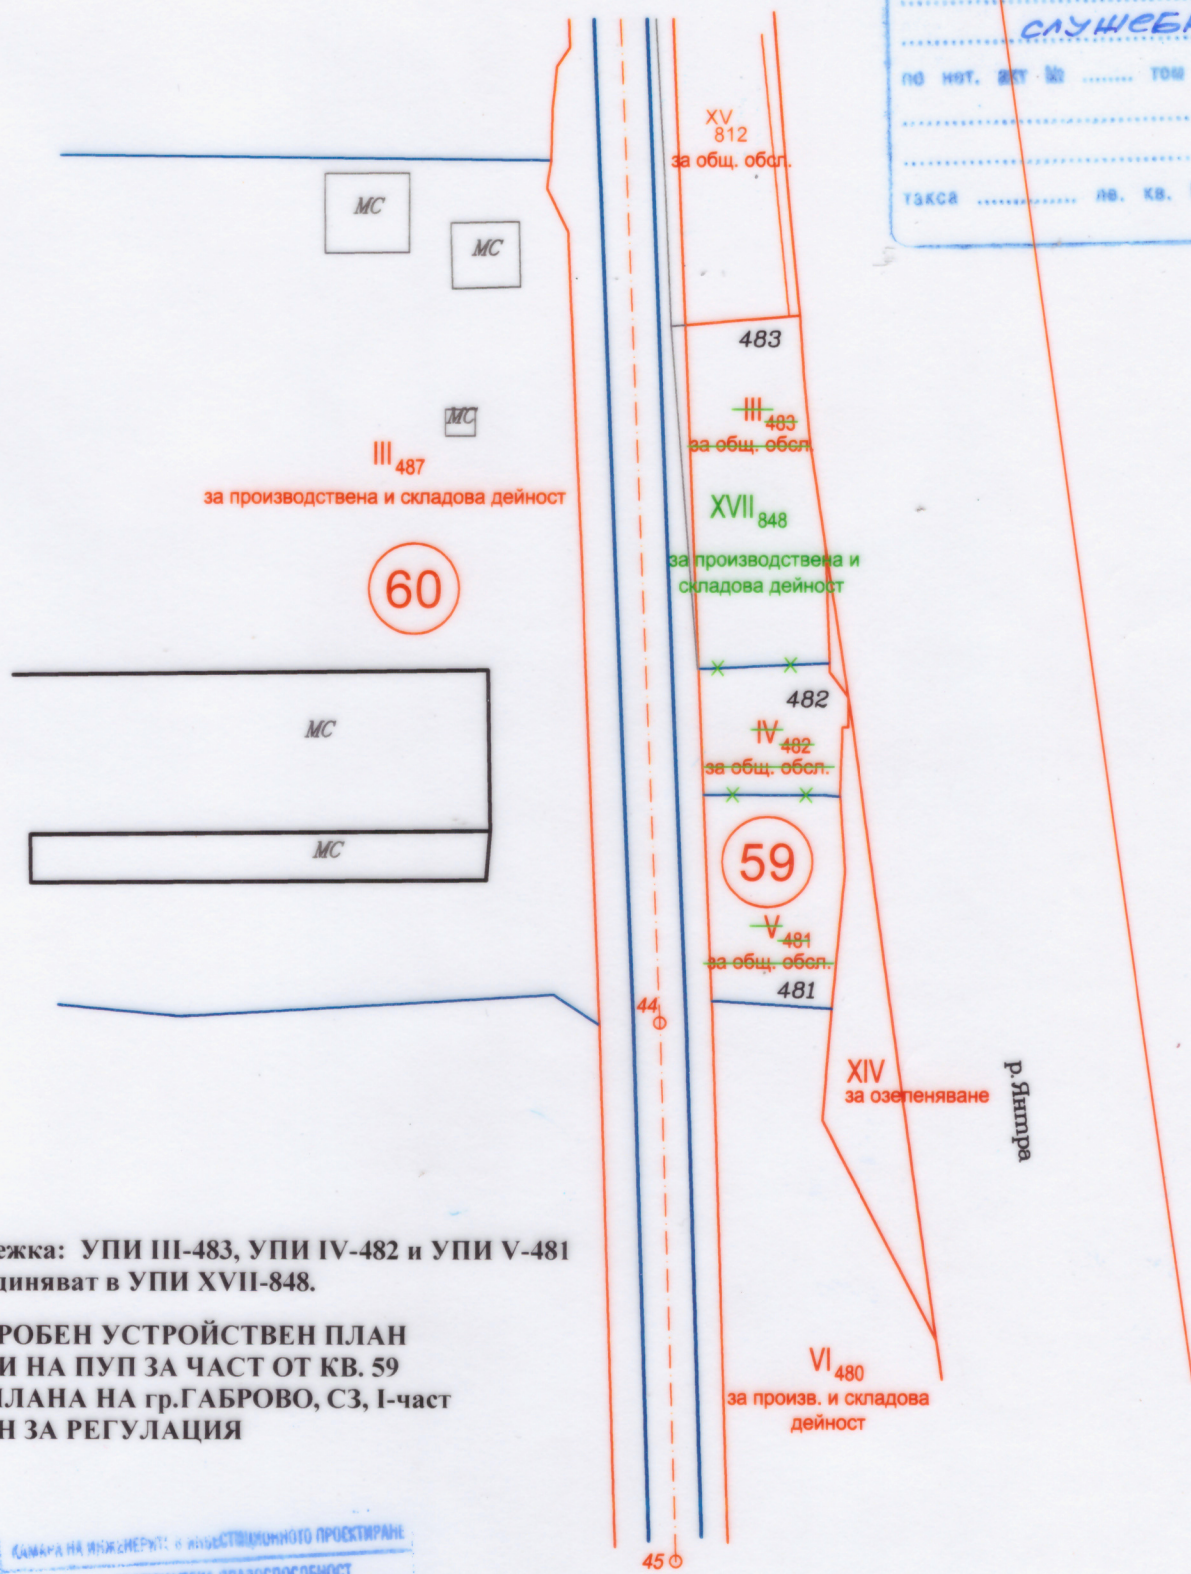

Забележка: УПИ III-483, УПИ IV-482 и УПИ V-481 се обединяват в УПИ XVII-848.

**ПОДРОБЕН УСТРОЙСТВЕН ПЛАН  
 ЗА ЧИ НА ПУП ЗА ЧАСТ ОТ КВ. 59  
 ПО ПЛАНА НА гр.ГАБРОВО, СЗ, I-част  
 ПЛАН ЗА РЕГУЛАЦИЯ**

КАМАРА НА ИНЖЕНЕРИТЕ И ЖИВОСТНО-ПРОЕКТИРАНЕ  
 ЧЛЕНА ПРОЕКТАНТСКА ПРАВОСПОСОБНОСТ  
 Регистрационен № 05780  
 инж. ВАЛЕНТИНА  
 ВАСИЛЕВА КОСТАДИНОВА  
 Подпис: \_\_\_\_\_  
 ВАЖИ С ВАЛИДНО УДОСТОВЕРЕНИЕ ЗА ПУП ЗА ТЕКУЩА ГОДИНА

Секция  
 ГПГ  
 Част от проекта,  
 по удостоверение  
 за ПП

ул. и др. регулация е утвърдена  
 със Реш. № 167  
 от 21.07.2011г.  
 изготвил: ОБС-Г-60  
 на 15.11.2024г. г. гр. Габрово