

СКИЦА

М 1: 1000

УПИ /ПИ/ ..... кв

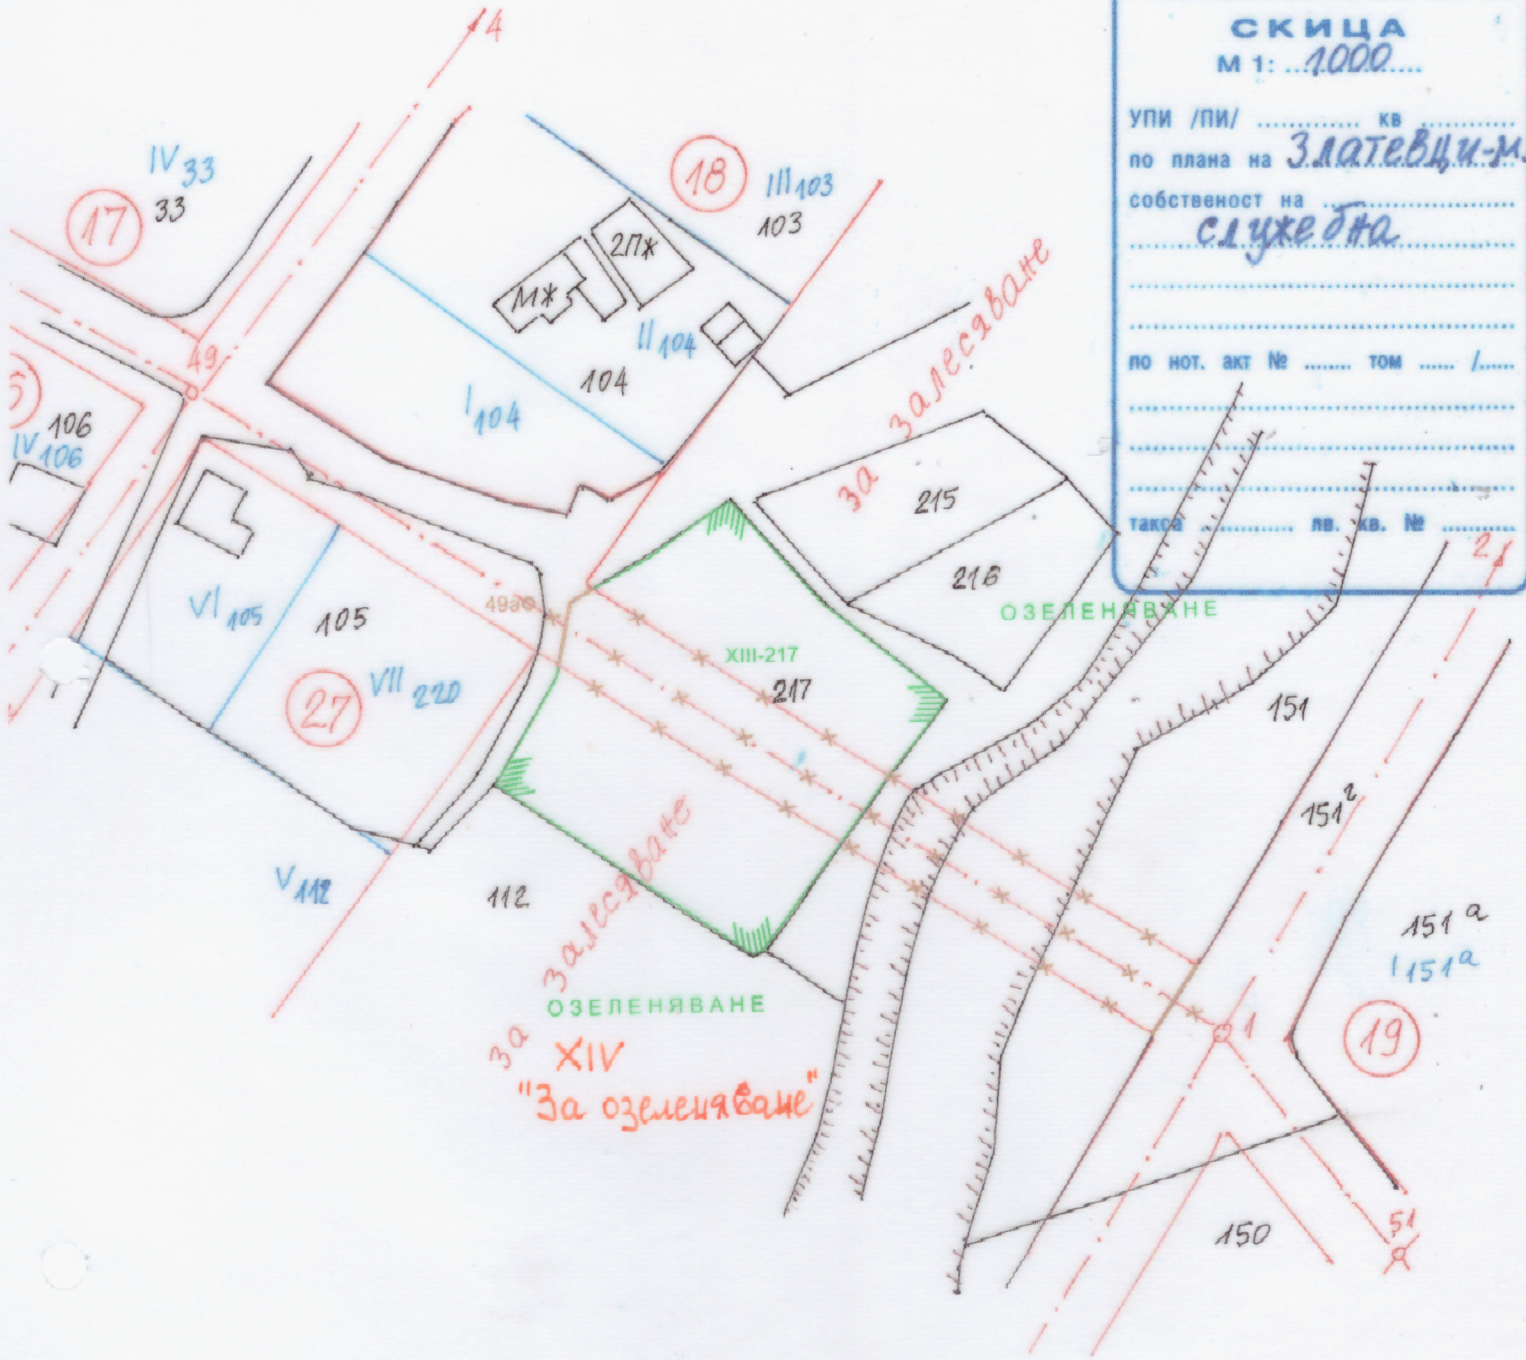
по плана на Златевци-М.

собственост на

служебна



по нот. акт № ..... том ..... /.....

такса ..... лв. кв. №



**ПУП - ПЛАН ЗА РЕГУЛАЦИЯ**

Подробен устройствен план /ПУП/ -  
План за регулация и застрояване  
/ПРЗ/ за Частично изменение /ЧИ/ на  
застроителен и регулационен план  
/ЗРП/ за част от кв. 18 по плана на с.  
Златевци, общ. Габрово.

 Секция: ГПГ	КАМАРА НА ИНЖЕНЕРИТЕ В ИНВЕСТИЦИОННОТО ПРОЕКТИРАНЕ
	ПЪЛНА ПРОЕКТАНТСКА ПРАВОСПОСОБНОСТ Регистрационен № 09172 инж. ЛУДИЯН ПЕЧЕВ ПЕНЕВ
Част от проекта по удостоверение за ППЗ	Подпис:  ВАЖИ С ВАЛИДНО УДОСТОВЕРЕНИЕ ЗА ППЗ ЗА ТЕРИТОРИЯТО ГИМА

ул. и др. регулация е утвърдена  
 със заповед № 7179  
 от 16.12.1954 г.  
 извършен на 14.11.2024 г. ГПГ