


ПОДРОБЕН УСТРОЙСТВЕН ПЛАН ЗА ЧАСТИЧНО ИЗМЕНЕНИЕ НА ПУП ЗА ЧАСТ ОТ КВ. 10 ПО ПЛАНА НА ГР. ГАБРОВО, КВ. БОРОВО - ВЕЛЧЕВЦИ
ПЛАН ЗА ЗАСТРОЯВАНЕ
М 1 : 1000

НА ОСНОВАНИЕ: ЧЛ. 134, АЛ. 2, Т. 6 ОТ ЗУТ

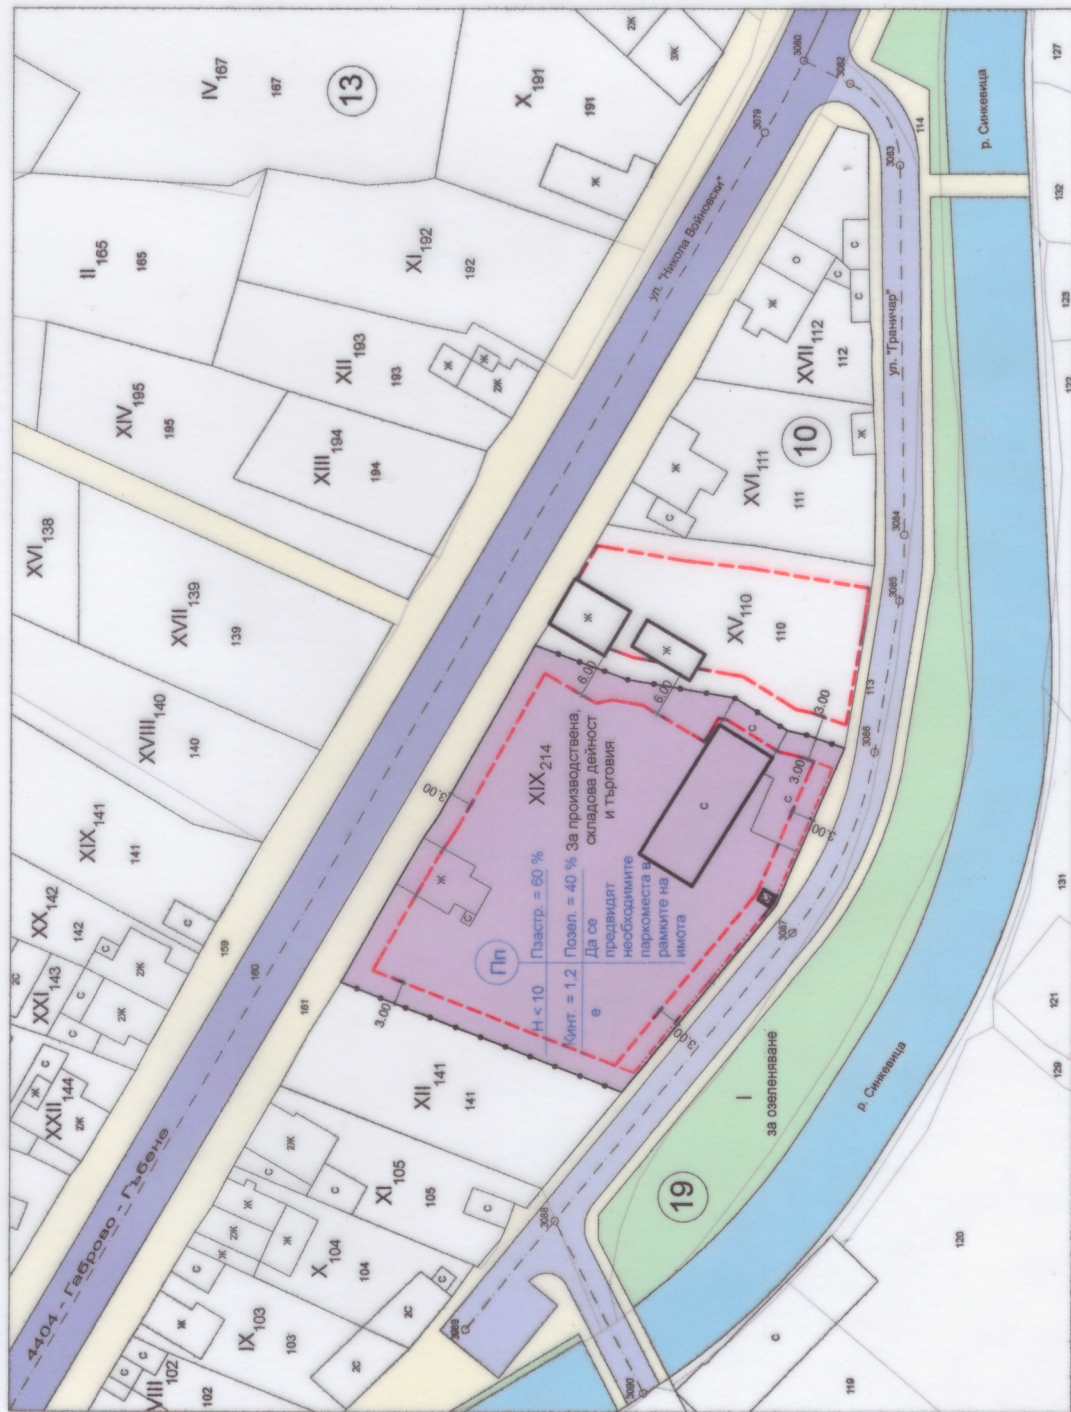

ЛЕГЕНДА:



ПРЕДИМНО ПРОИЗВОДСТВЕНА УСТРОЙСТВЕНА
ЗОНА
ЗАПАЗВАЩА СЕ СГРАДА
ОЗЕЛЕНЯВАНЕ
РЕКА
УЛИЦИ
ТРОТОАРИ
ОГРАНИЧИТЕЛНА ЛИНИЯ НА ОСНОВНО
ЗАСТРОЯВАНЕ
ОГРАНИЧИТЕЛНА ЛИНИЯ НА ДОПЪЛВАЩО
ЗАСТРОЯВАНЕ
ГРАНИЦА НА ПРОМЕНА НА РЕЖИМА НА
УСТРОЙСТВО И ЗАСТРОЯВАНЕ

Е - етажност Н - височина	макс. интензивност на застрояване Кинт.	макс. площност на застрояване Пзастр.	мин. озеленена площ Позел.	специфични изисквания
начин на застрояване е - свободно				*

ПЪЛНА ПРОЕКТАНТСКА ПРАВОМОЩНОСТ

ВРХ ДИЛКА
ИВАНОВА ГЕНЕВА

Рег. № 22141

ПОДПИС

ПРОЕКТАНТ: / АРХ. Д. ГЕНЕВА /

- ЗАБЕЛЕЖКА:
- НОВООБРАЗУВАНИЯТ УПИ XIX-214 - ЗА ПРОИЗВОДСТВЕНА, СКЛАДОВА ДЕЙНОСТ И ТЪРГОВИЯ Е ОБРАЗУВАН СПЕД ОБЕДИНЯВАНЕ НА УПИ XII-108 И УПИ XIV-109 ОТ КВ. 10 ПО ПЛАНА НА ГР. ГАБРОВО, КВ. БОРОВО - ВЕЛЧЕВЦИ.
 - ГРАДОУСТРОЙСТВЕНИТЕ ПОКАЗАТЕЛИ ЗА НОВООБРАЗУВАНИЯ УПИ XIX-214 - ЗА ПРОИЗВОДСТВЕНА, СКЛАДОВА ДЕЙНОСТ И ТЪРГОВИЯ СА В СЪОТВЕТСТВИЕ С РЕШЕНИЕТО НА ОБСЪТ В ПРОТОКОЛ № 39/28.11.2024 г.