


ПУП-Парцеларен план

за трасета на водопровод и канализация

с-ма 2005 до ПИ с идентификатори 14218.50.506, 14218.50.507, 14218.50.508 и 14218.50.509

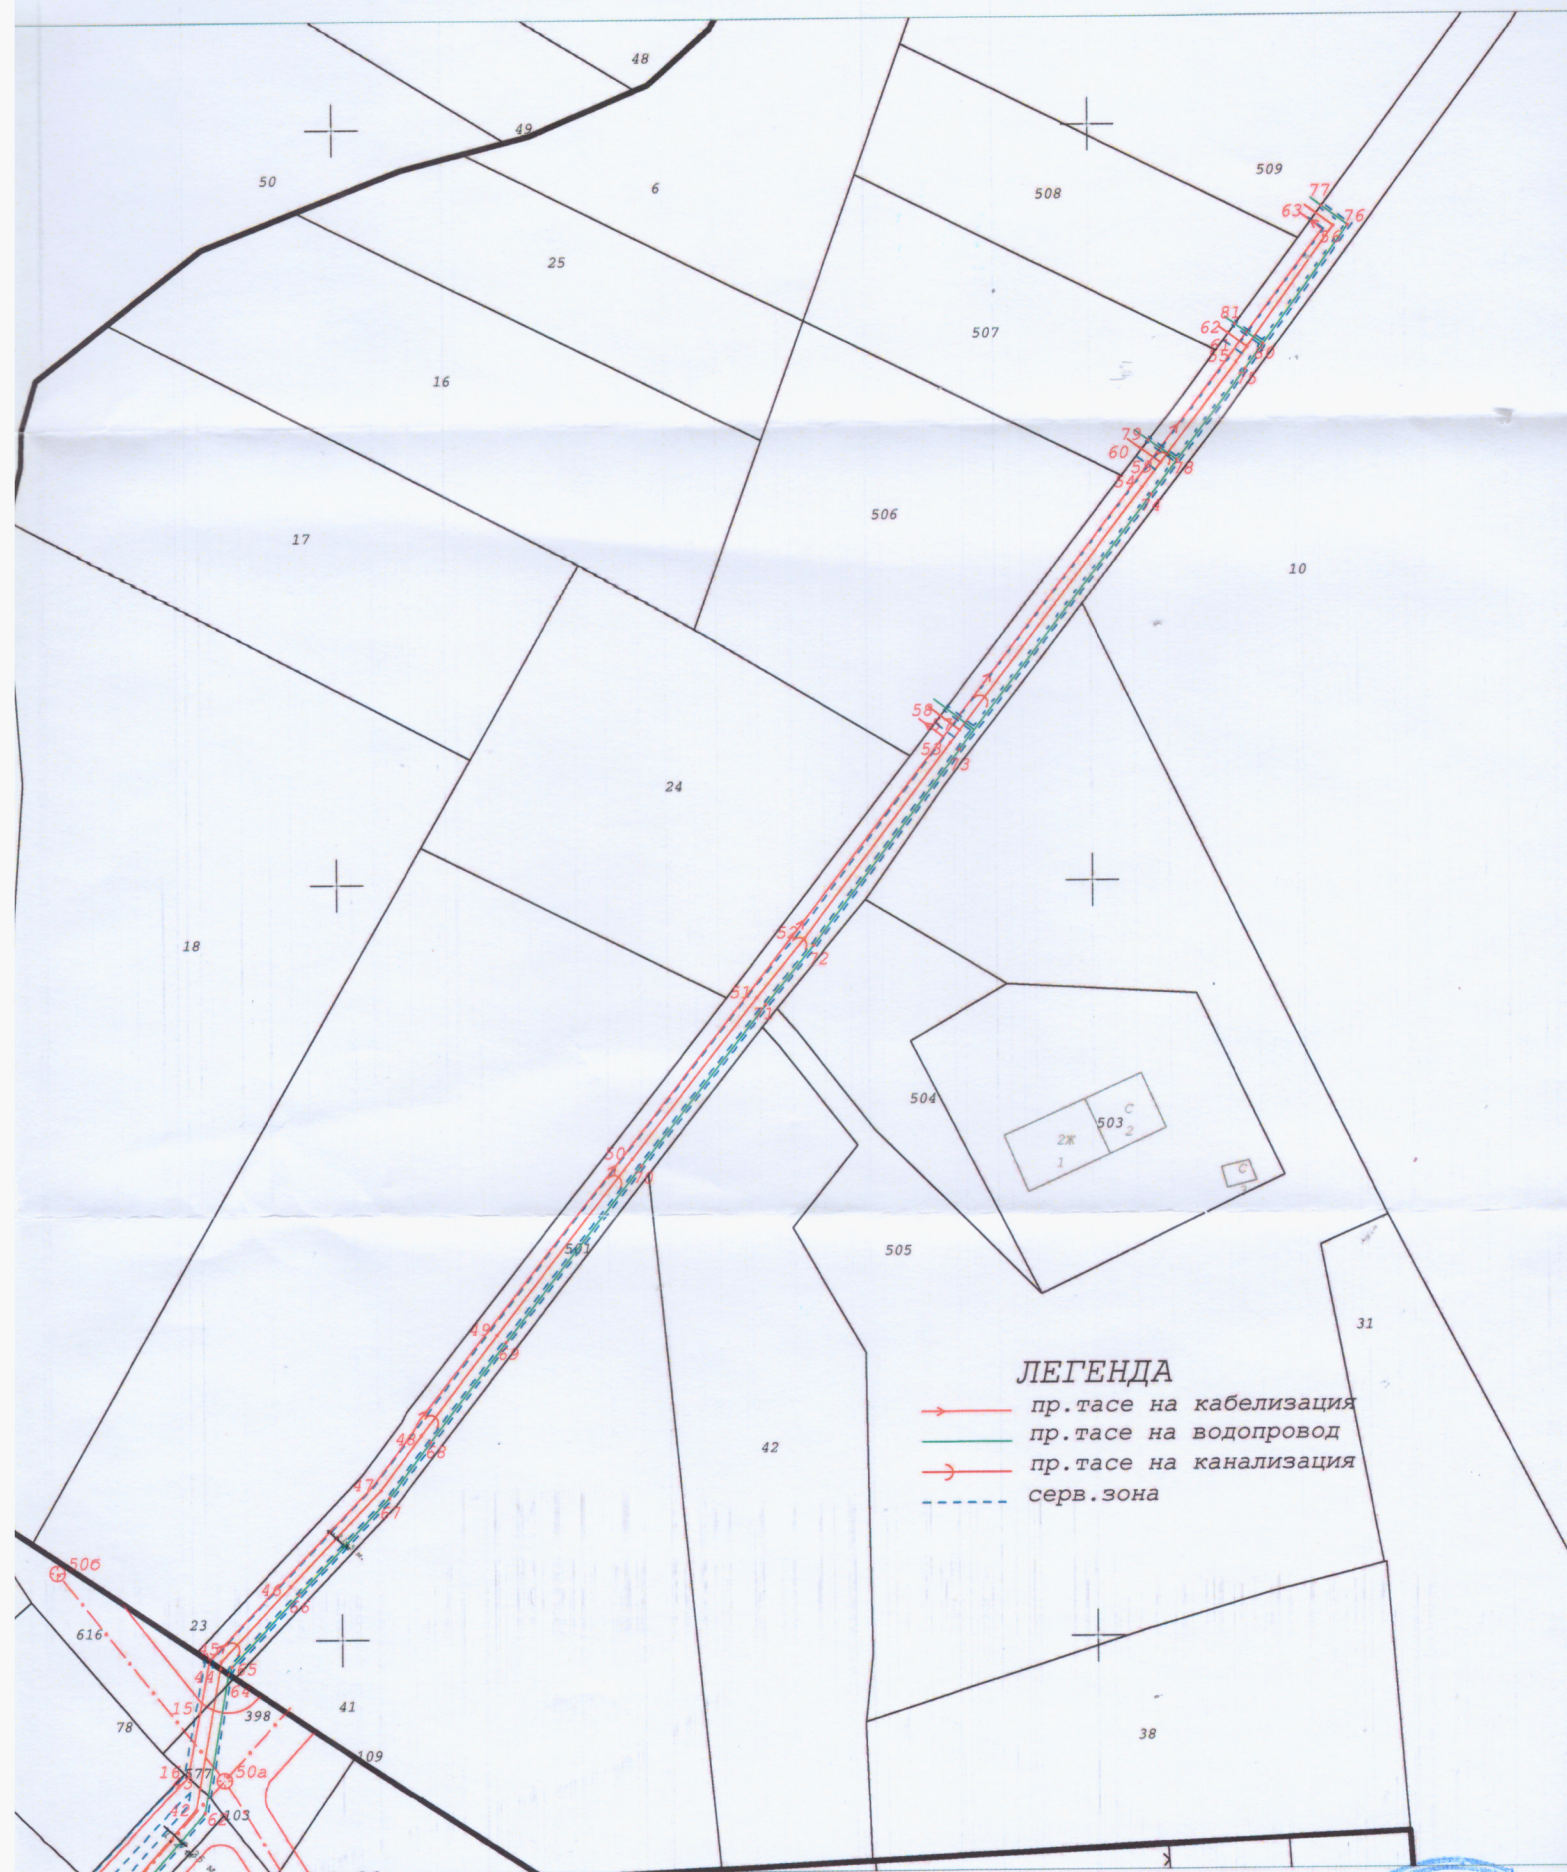

М 1: 1000

Исполнитель: СД "Геоид-88"