


Поземлен имот с установено предназначение	Височина в м (Етажност)			Градоустройствени параметри			Начин на застрояване			Забележка
	Задължителна	Максимална	Възможна "от-до"	Плътност на застрояване	Кинт. интензивност на застрояване	Позел. минимална озеленена площ	Свободно - е	Свързано в два имота - д	Свързано - с	
5	6	7	8	9	10	11	12	13	14	
малкоетажно жилищно строителство		≤ 10 м		60 %	1.2	40 %	х			висока дървесна растителност мин. 1/3 от Позел. паркиране в рамките на имота

- УПИ за
- Улица
- Тротоар
- Ограни

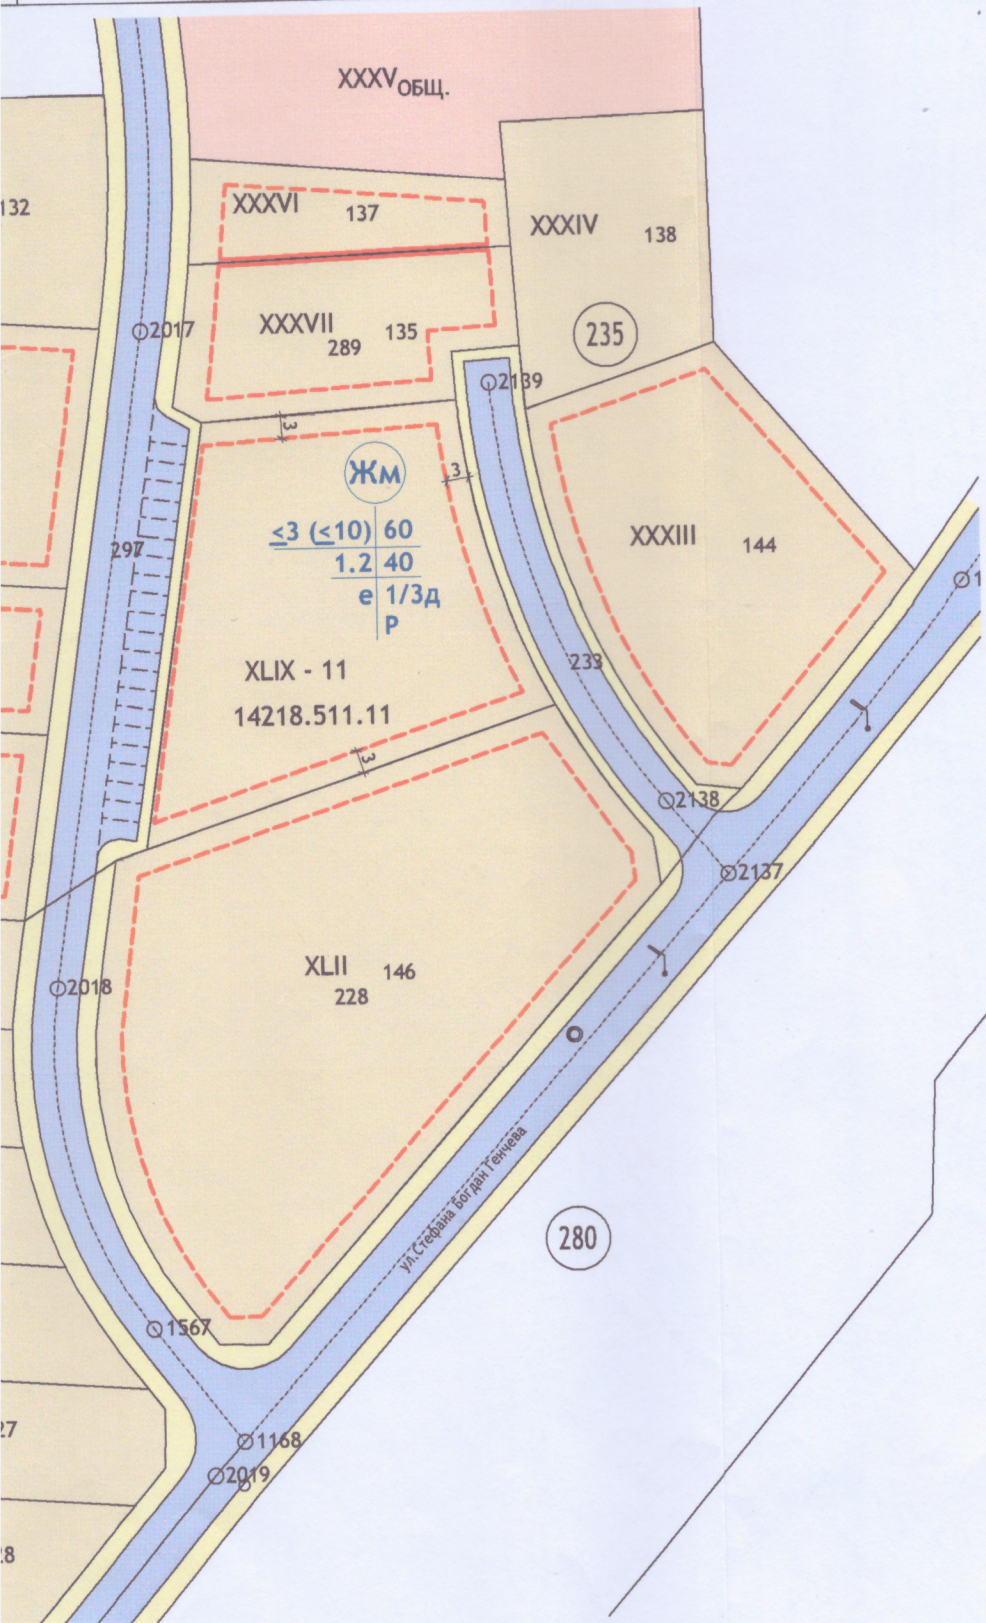

устройств
жищна с преобладаващо :
максимална етажност Е<3
максимална височина Н<10
максимална интензивност на застрояване
Кинт. тах 1.2
начин на застрояване
е - свободно застрояване

ГАБРОВО, НИКОЛАЕВСКА №7, 066 805250

ПУП ЗА ЧИ НА ПУ

УПИ XLIX - 11 от квартал 235, град
ПИ с проектен идентификатор 142
(УПИ XXXVIII-140, XXXIX-141, XL-13)
ПИ 14218.511.239, 14218.511.240,

ПЛАН ЗА ЗАСТРОЯВА

по чл. 134, ал. 2, т. 6 и във връзка с чл. 13

ЧАСТ АРХИТЕКТУРА

МАЩАБ 1:1000

ПРОЕКТАНТ АРХ. М.ХЛЕБАРОВА

ОБЩИНА ГАБРОВО
ОБС

ПРОТОКОЛ № 16, 20.05.25,

ТЕХН. СЕКРЕТАР

СЪГЛАСУВАЛ ГЕОДЕЗИСТ ИНЖ. Н.ДЯНКО

СОБСТВЕНИК: СТАНИМИР МОНЕВ, ДЕСИС