



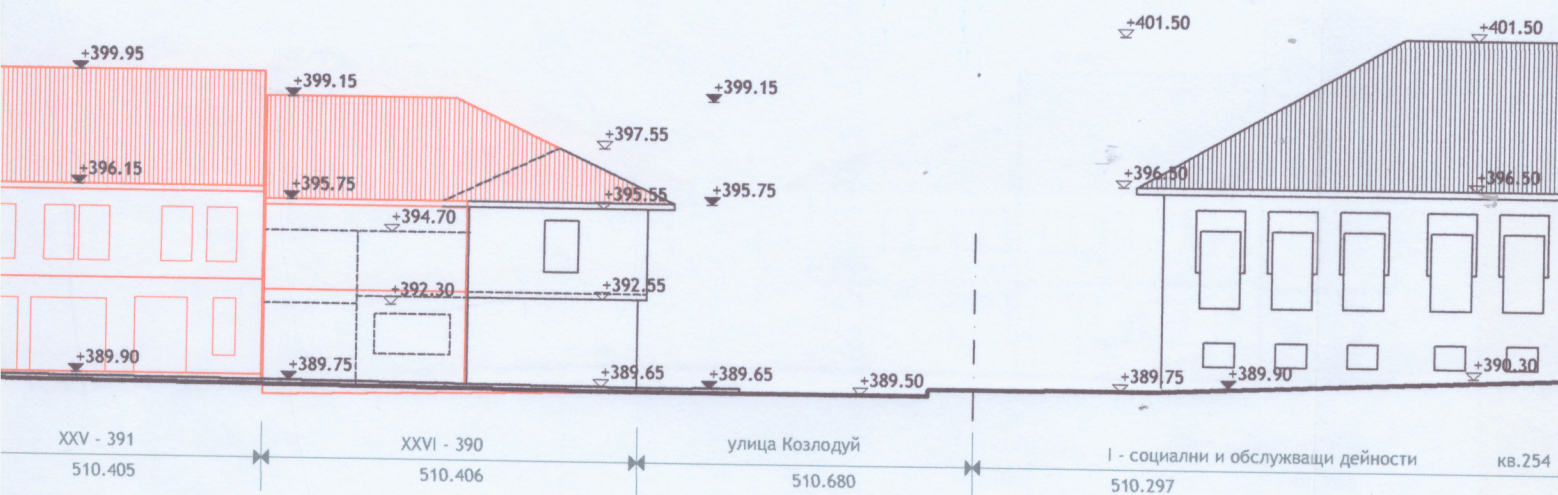

СИЛУЕТ 1 - 1 ПО УЛИЦА НИКОЛАЙ ПАЛАУЗОВ

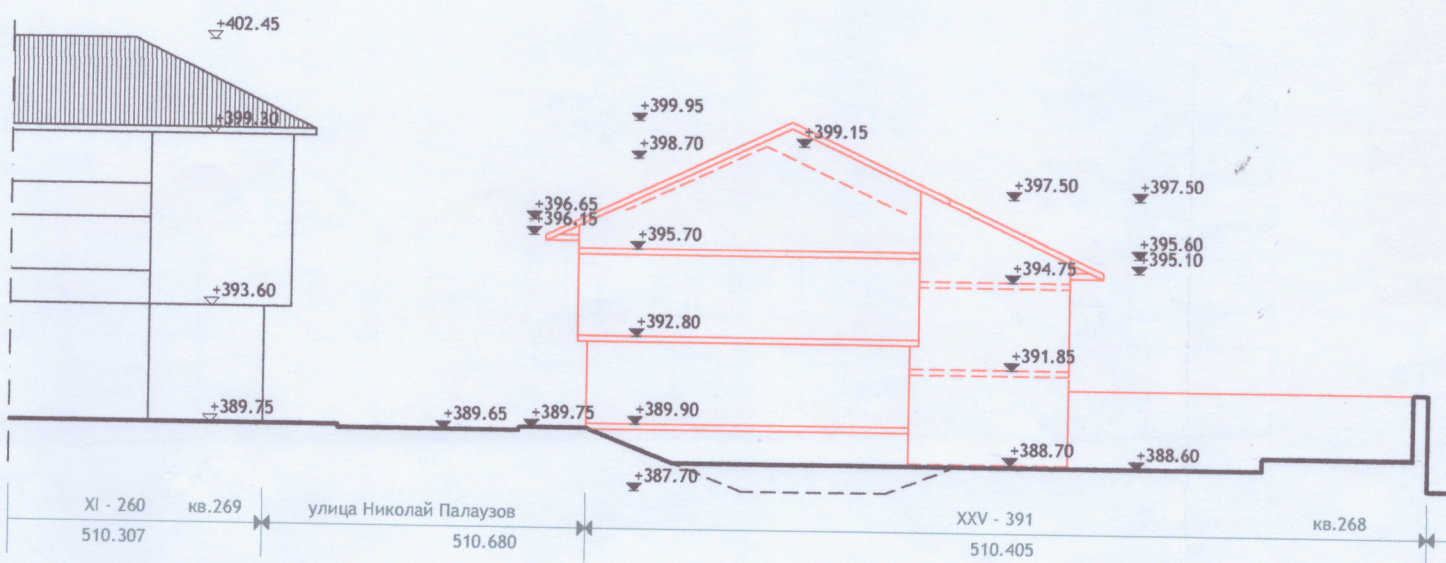

СИЛУЕТ - РАЗРЕЗ 3 - 3