Я М 1:200

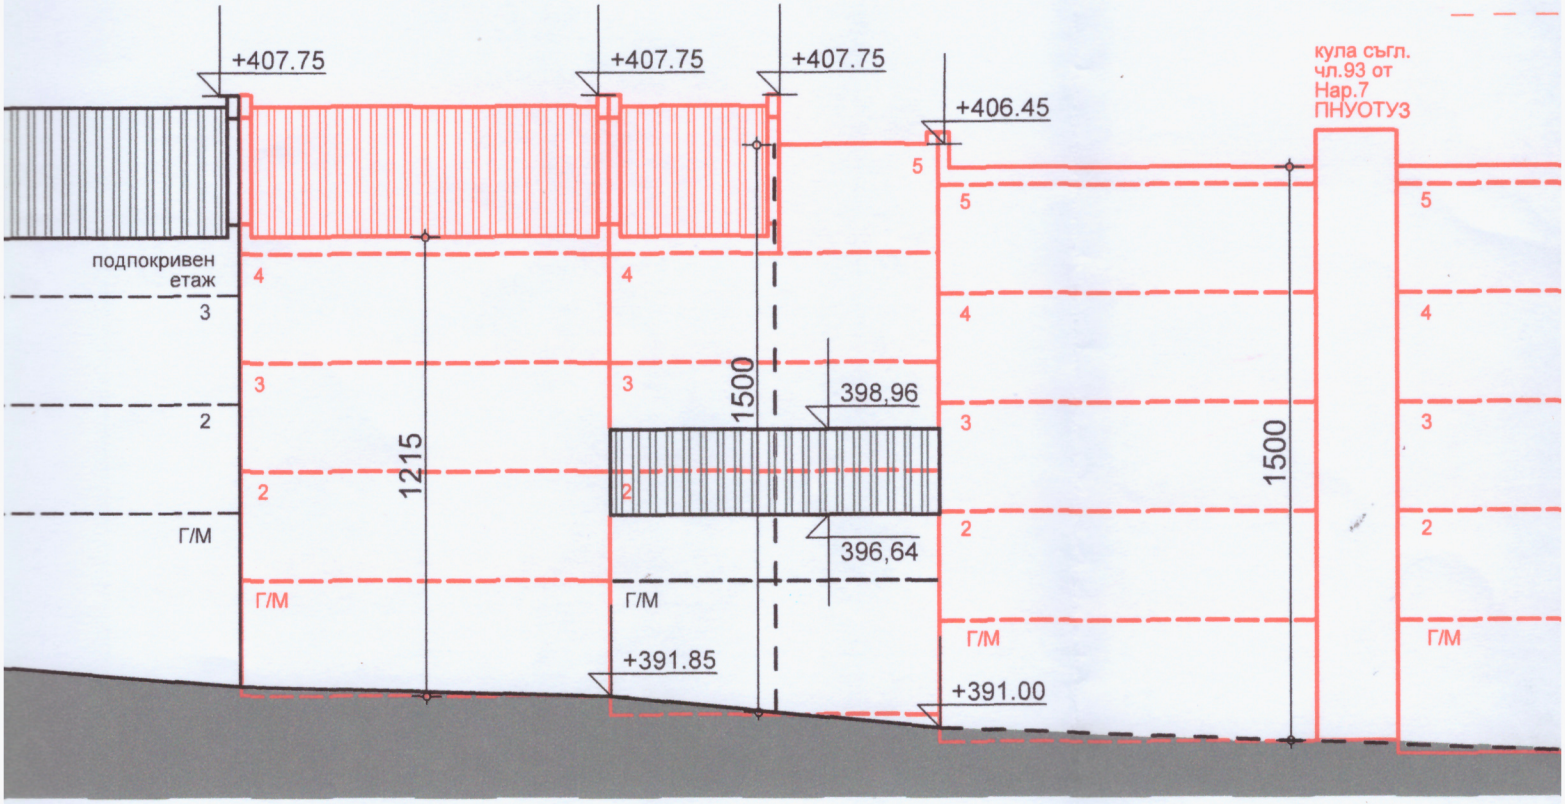

УПИ IV УПИ III УПИ II УПИ I

Т ПО ул. ОТЕЦ ПАИСИЙ М 1:200