


ПУП-ПР ЗА
ЧИ НА ЗРП

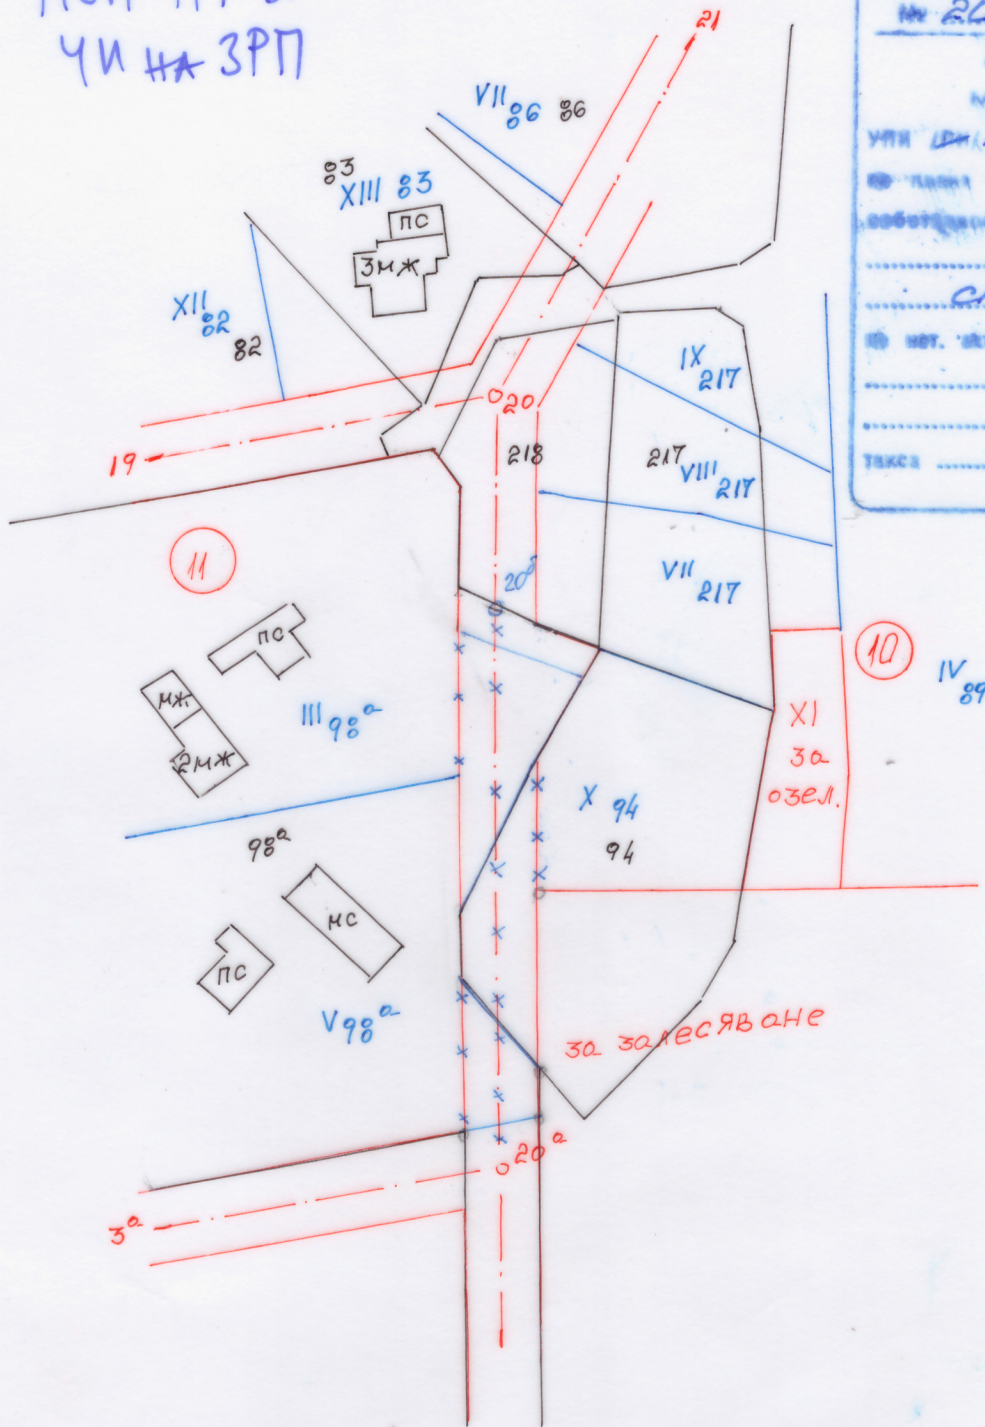

ОБЩИНА ГАБРОВО
ДИРЕКЦИЯ ЗА
№ 200... 18.03.25 г.

СКИЦА
М 1:1000


УПН ДИ X-94 КВ 10
ЗЛАТЕРИЦА
НИЛКОВИЦА

СЛУЖБЕНА

№ МЕТ. ДИТ № ... ТОВ ... 1

ТАКСА ... №. КВ. №

ОДОБРЯВАМ СЪС ЗАПОВЕД
№ 118.5 / 23.06.2015 г.
ЗАМ. КМЕТ *лиризи*

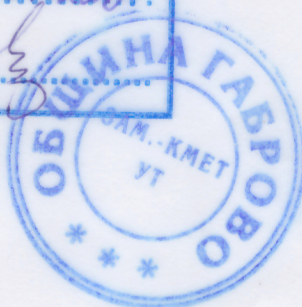

ОБЩИНА ГАБРОВО
ОЕСУТ
ПРОТОКОЛ № 19 / 17.06.25 г.
ТЕХН. СЕКРЕТАР *Оле*

УЛ. И ДВ. РЕГУЛИРКА И УТВЪРЖАВАНЕ
СЪС ЗАПОВЕД № 7179
ОТ 16.12.1954 г.
ИЗДАВАНА
НА 18.03.25 г. гр. Габрово