


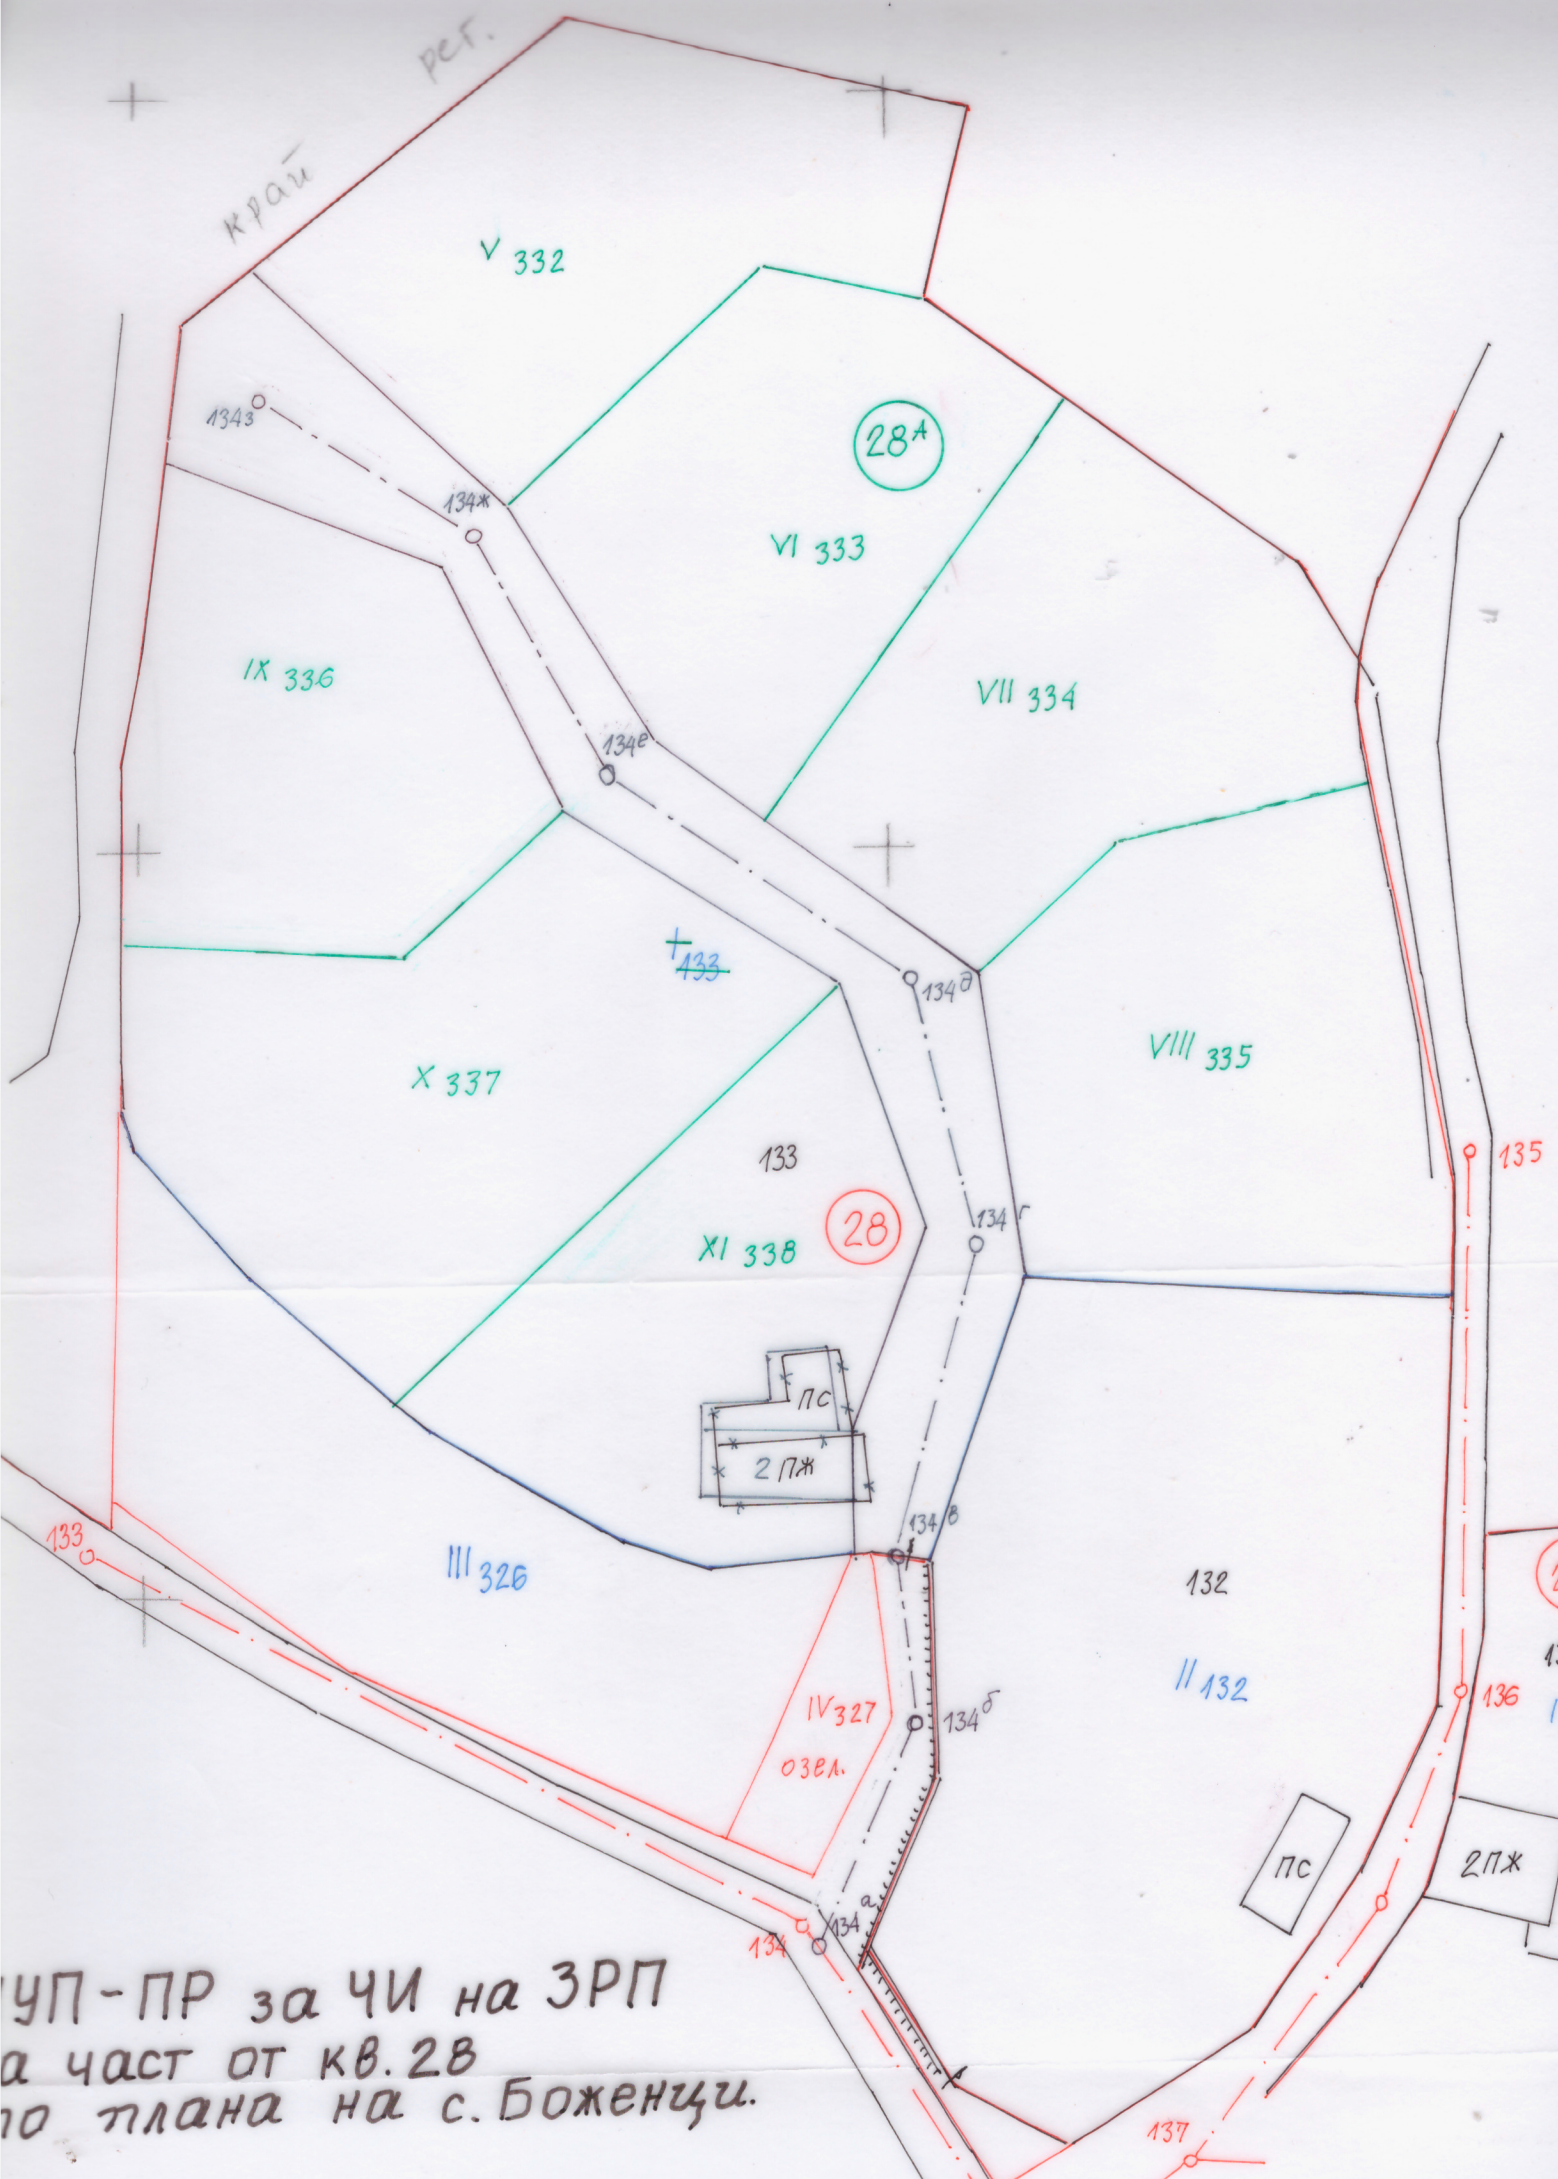

УП-ПР за ЧИ на ЗРП
а част от кв. 28
по плана на с. Боженци.