


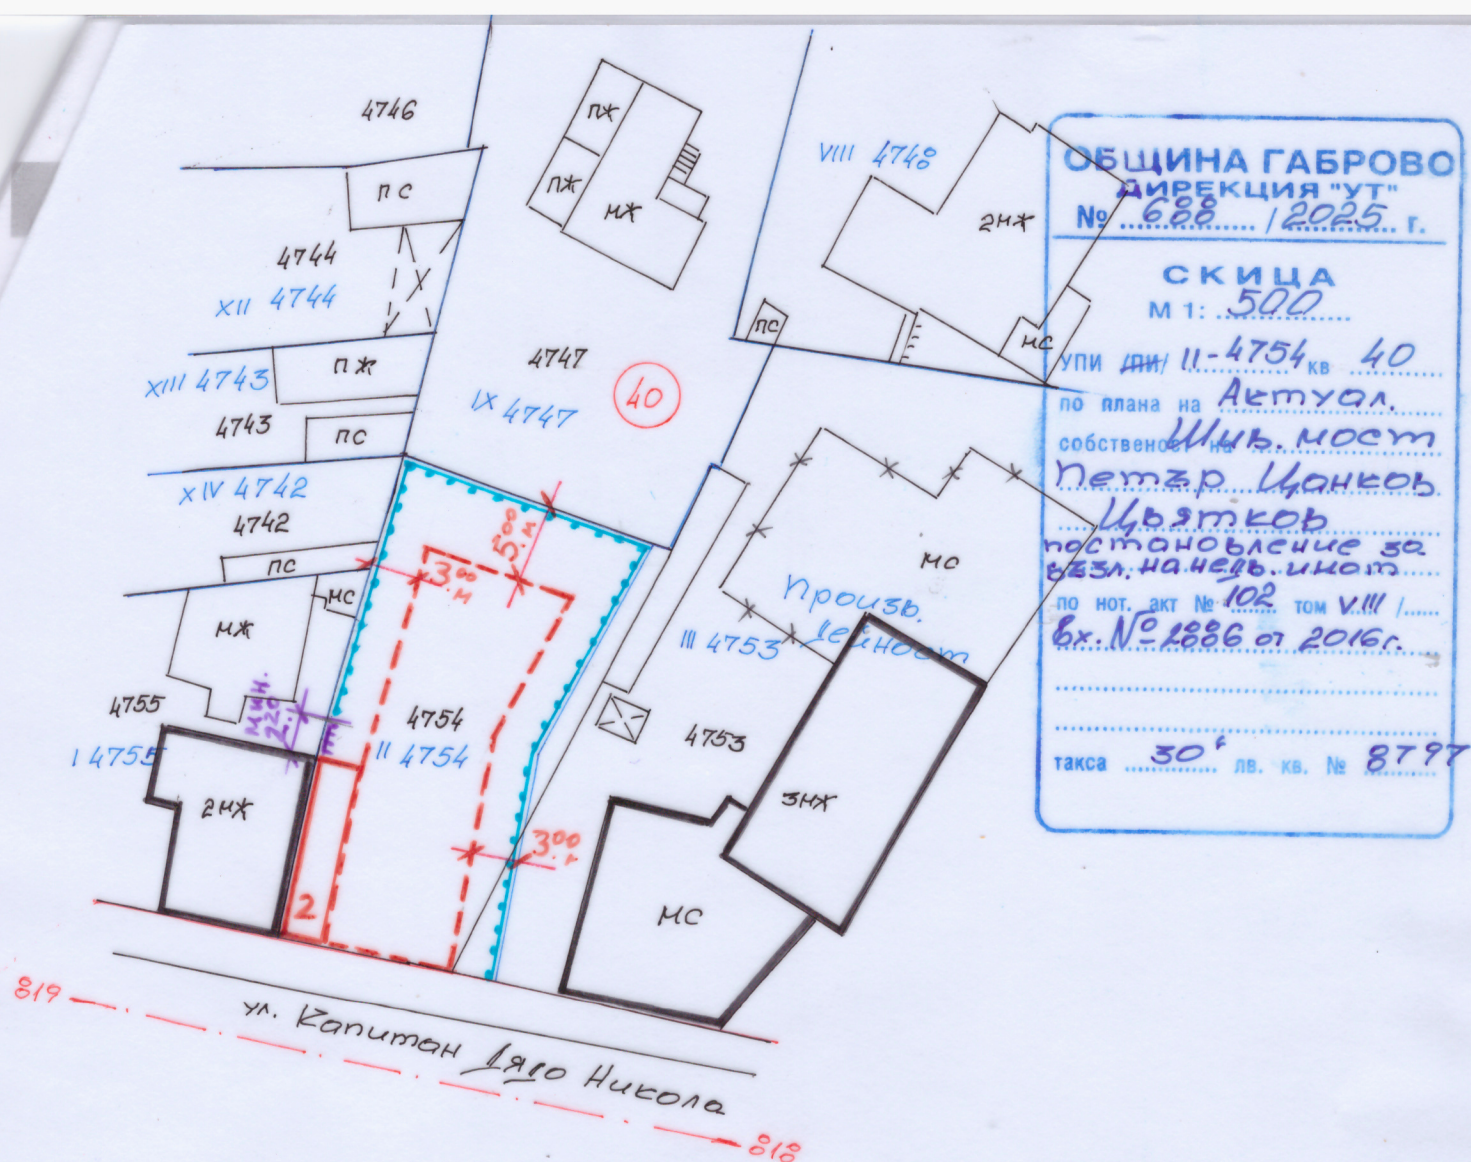

Легенда:

- - - - - – ограничителна линия на основното застрояване
- – задължителна линия на основното застрояване
- запазваща се с плана сграда
- ||||| – проектна прозирна ограда с височина до 2,20 м
- ~~~~~ – проектна плътна ограда с височина до 2,20 м

Настоящата скица е неразделна част (Приложение 1)
към виза за проектиране на

**„ПЛЪТНА ОГРАДА С ВИСОЧИНА 2, 20 М ПО ИЗТОЧНАТА,
СЕВЕРНАТА И ЧАСТ ОТ ЗАПАДНАТА ГРАНИЦА**

НА ПИ с идентификатор 14218.519.243 по КKKP (УПИ II-4754)“

Дата: 06.10.2025 г.

Главен архитект:



(арх. Л. Декова)

