


ОБЩИНА ГАБРОВО

ДИРЕКЦИЯ "УТ"
№ 947 / 2025 г.

СКИЦА
М 1: 1000

УЧК I, II, III, IV, V, VI, VII, VIII
№ 11 по плана на гр. Бакоецци

СОБСТВЕНОСТ НА
СЛУЖЕБНА

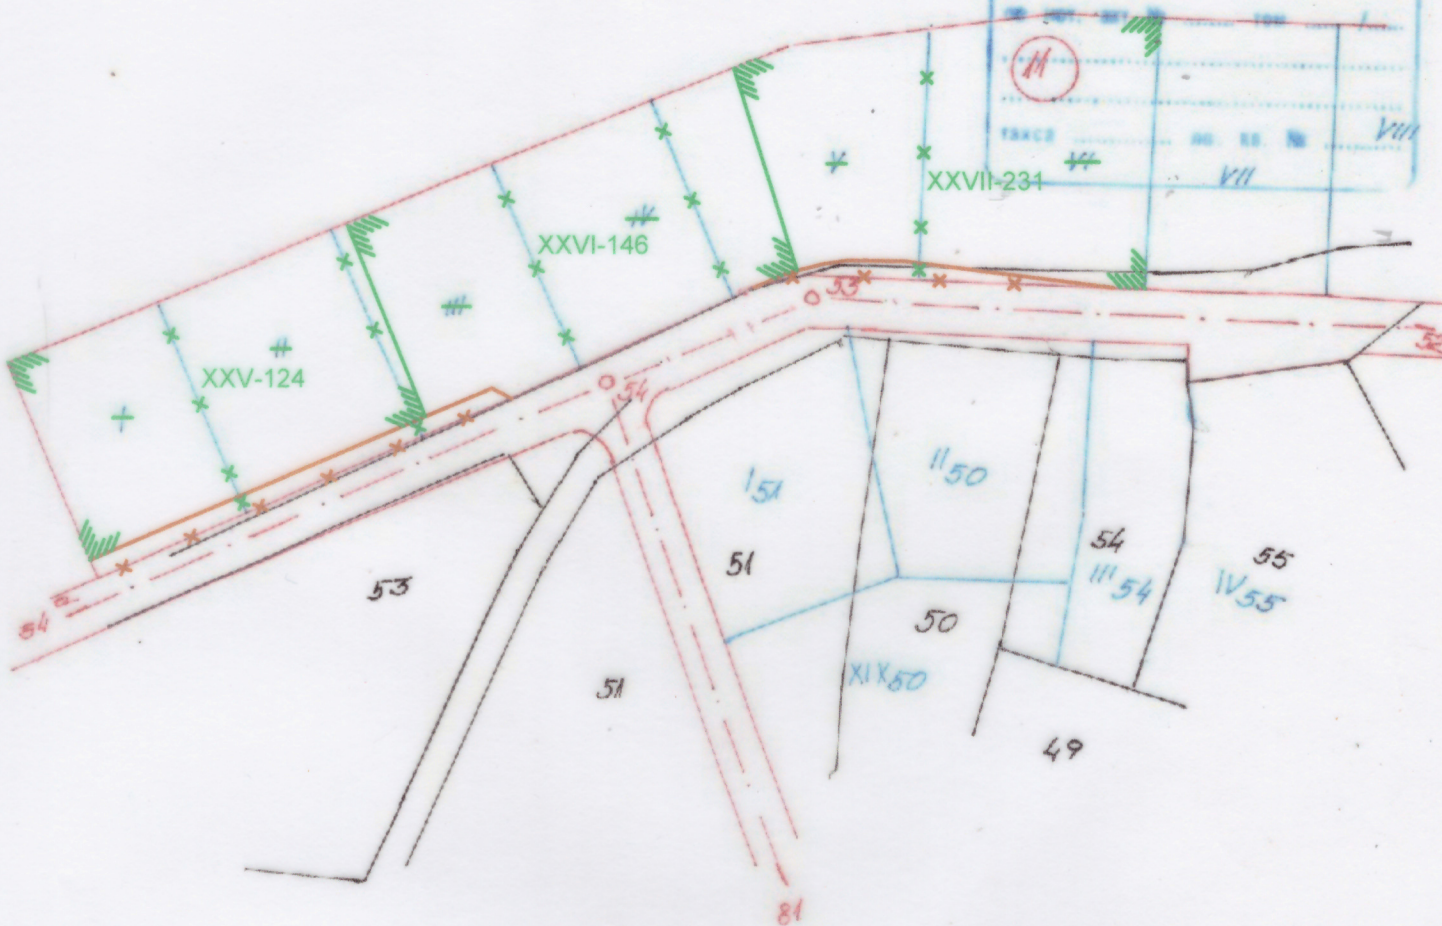

	КАДАСТРОВИ ПРОЕКТИ В ИНВЕСТИЦИОННОТО ПРОЕКТИРАНЕ
	ПОДНА ПРОЕКТАНТСКА ПРАВОСПОСОБНОСТ
	Регистрационен № 09172
	инж. ИЛИЯН ПЕНЧЕВ ПЕНЕВ
Секция:	Подпис:
ГПГ	
Части на проекта по удостоверение за ПП	Подпис:
	ВАЖИ С ВАЛИДНО УДОСТОВЕРЕНИЕ ЗА ПП ЗА ТЕКУЩА ГОДИНА

ПЛАН ЗА РЕГУЛАЦИЯ

ПОДРОБЕН УСТРОЙСТВЕН ПЛАН /ПУП/ - ПЛАН ЗА РЕГУЛАЦИЯ И ЗАСТРОЯВАНЕ /ПРЗ/ ЗА ЧАСТИЧНО ИЗМЕНЕНИЕ /ЧИ/ НА ЗАСТРОИТЕЛЕН И РЕГУЛАЦИОНЕН ПЛАН /ЗРП/ за част от кв. 11 по плана на гр. Габрово, кв. Горни Бакоецци.

УЧ. и др. регулация и устройствена
св. номер № 587
от 24.07.67г.
на 01.12.25г.
Габрово