


основание чл.134, ал.2, т.2 и т.6 от ЗУТ

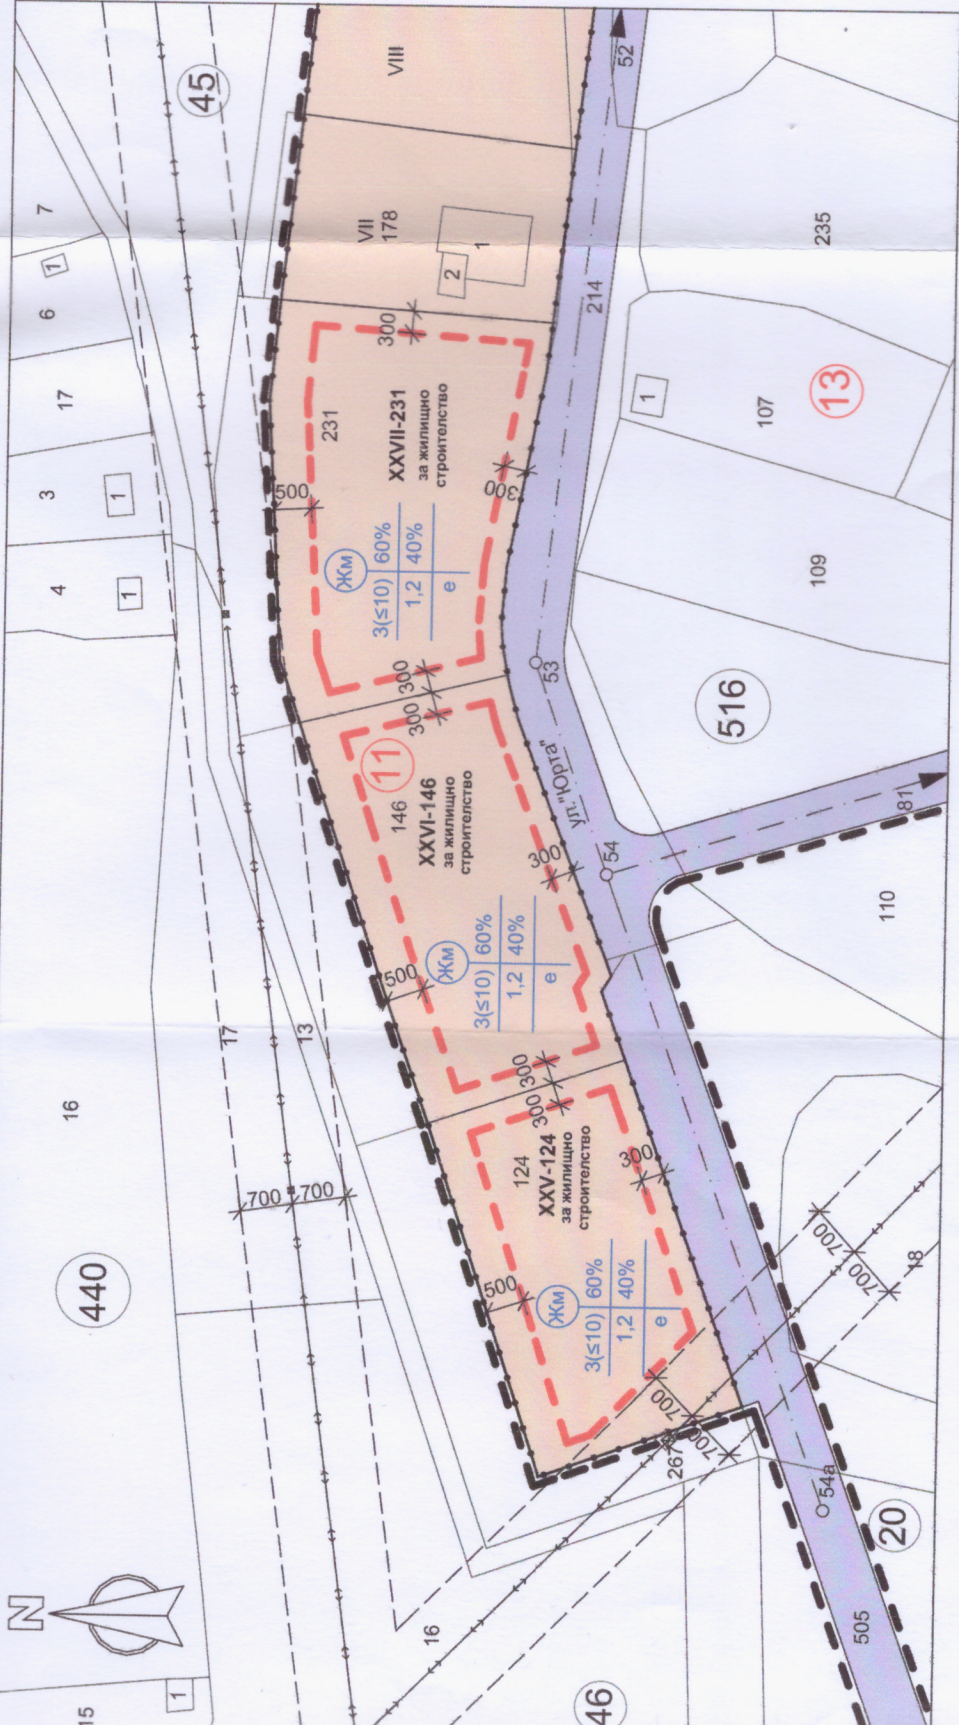

Легенда:

- въздушен електрон
- сервитут на въздушно
- средно напрежение
- граница на урегули
- граница на промяна
- граница на урбаниз
- ограничителна линия
- Улица
- Жилищна зона с ма

Легенда на матрица за обозначения на режима на застрояване:

Зона	Допустима етажност - брой етажи (максимална височина - в метри)	Плътност на максимална (свободна) УПИ и ЗПИ в	Озеленяване (относително)	Специфичност
Кинт - коефициент на интензивност	максимална стойност (съотношение му РЗП и площта на УПИ) - в абсолютното число	Озеленяване (относително)	Специфичност	
Начин на застрояване: е - свободно застрояване д - свързано в два съседни имота с - свързано застрояване				

М 1:1000

Плътност на урегулираните поземлени имоти, идентифицирани спрямо кварталите и районите на застрояване, с установено предназначение и режим на застрояване в ПУП:

Устройствена зона	УПИ с установено предназначение	Височина в м (етажност)			Градоустройствени параметри			Начин на застрояване			Забележка
		Защитна	Максимална	Възможна "от - до"	Макс. (Плзастр)	Макс. (Кинт)	Макс. (Позел)	Свободно - е	Свързано в два имота - д	Свързано - с	
XXV-124	Жм за жилищно строителство		3 (≤10)		60%	1,2	40%	е			

- 1. Площ на новообразуван УПИ
- 2. Площ на новообразуван УПИ
- 3. Площ на новообразуван УПИ

ПРОЕКТАНТ: