


M 1: 1000

служебна

по нот. акт № том /...

такса /.../ лв. кв. №

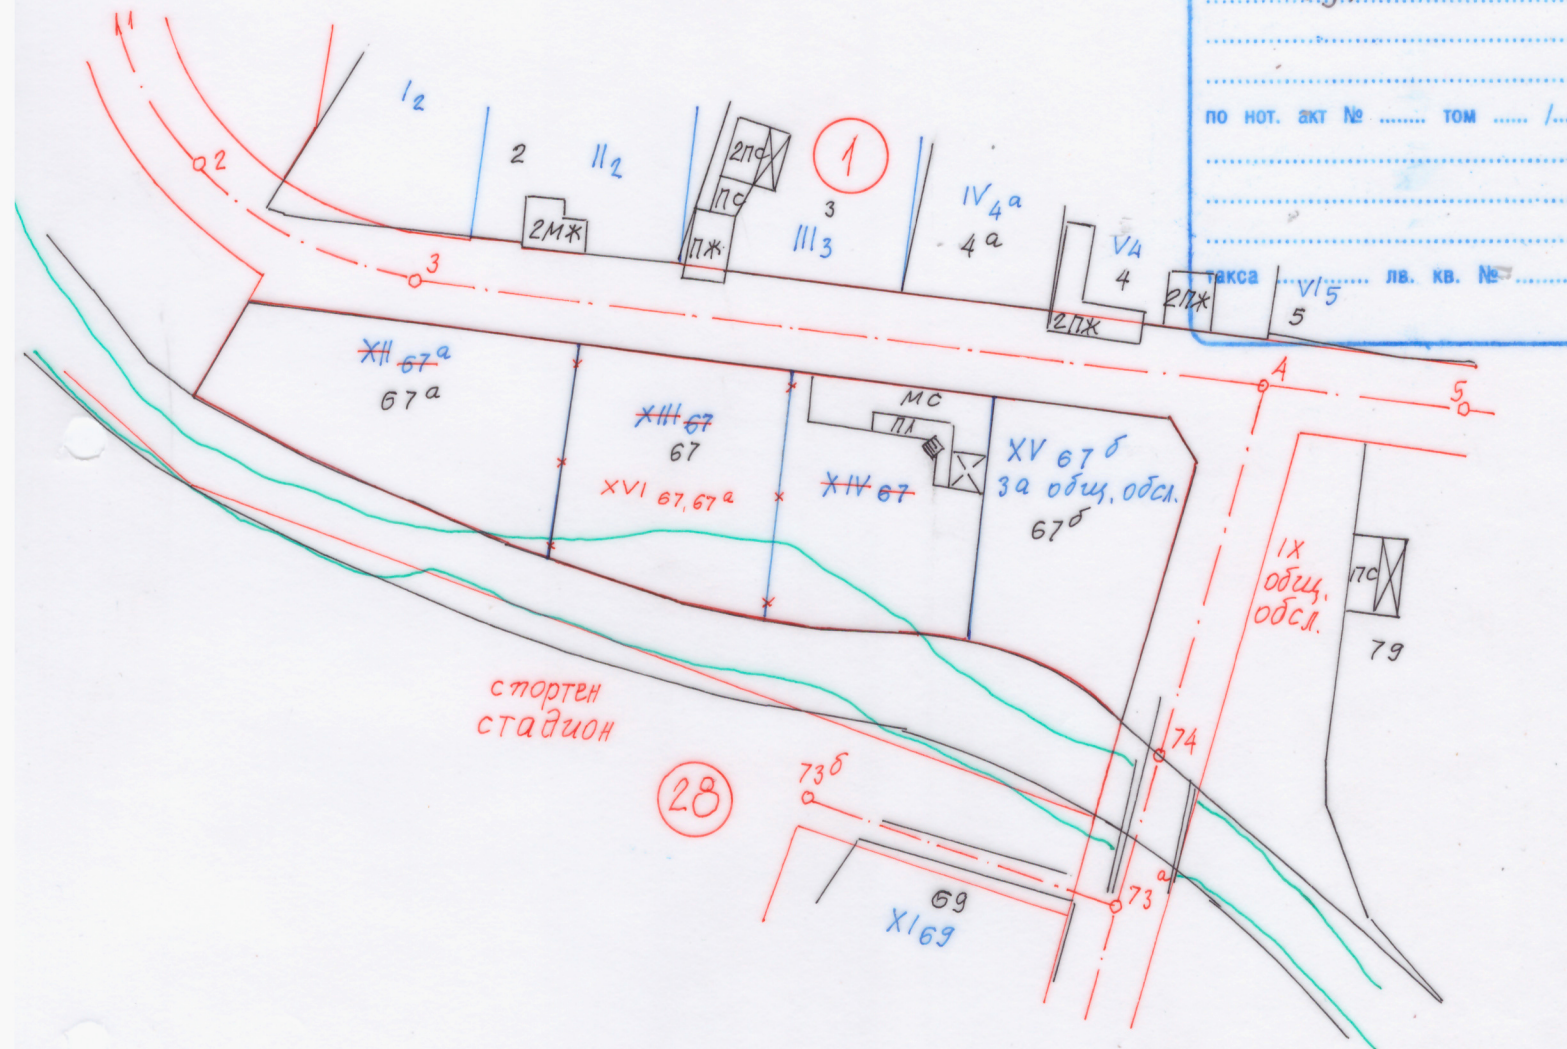

**ПУП – Частично изменение на план
за регулация за част от кв.28
по плана на с. Гъбене, общ. Габрово**

	КАМАРА НА ИНЖЕНЕРИТЕ В ИНВЕСТИЦИОННОТО ПРОЕКТИРАНЕ
	ПЪЛНА Г.О. СЕКЦИОНСКА ПРАВОСН. СОБНОСТ
Секция:	Регистрационен № 08408
гггг	инж. МИЛЕН БОРИСОВ ЗАФИРОВ
Части на проекта: по удостоверение за ППД	Подпис: <i>М. Зафиров</i>
	ВАЖИ С ВАЛИДНО УДОСТОВЕРЕНИЕ ЗА ППД ЗА ТЕХН. С. ПОДПИС

ул. и др. регулация е утвърдена
със заповед № 553
от 25.03.1964г.
изготвил: *ХС*
на 13.01.2025г. г. гр. Габрово