


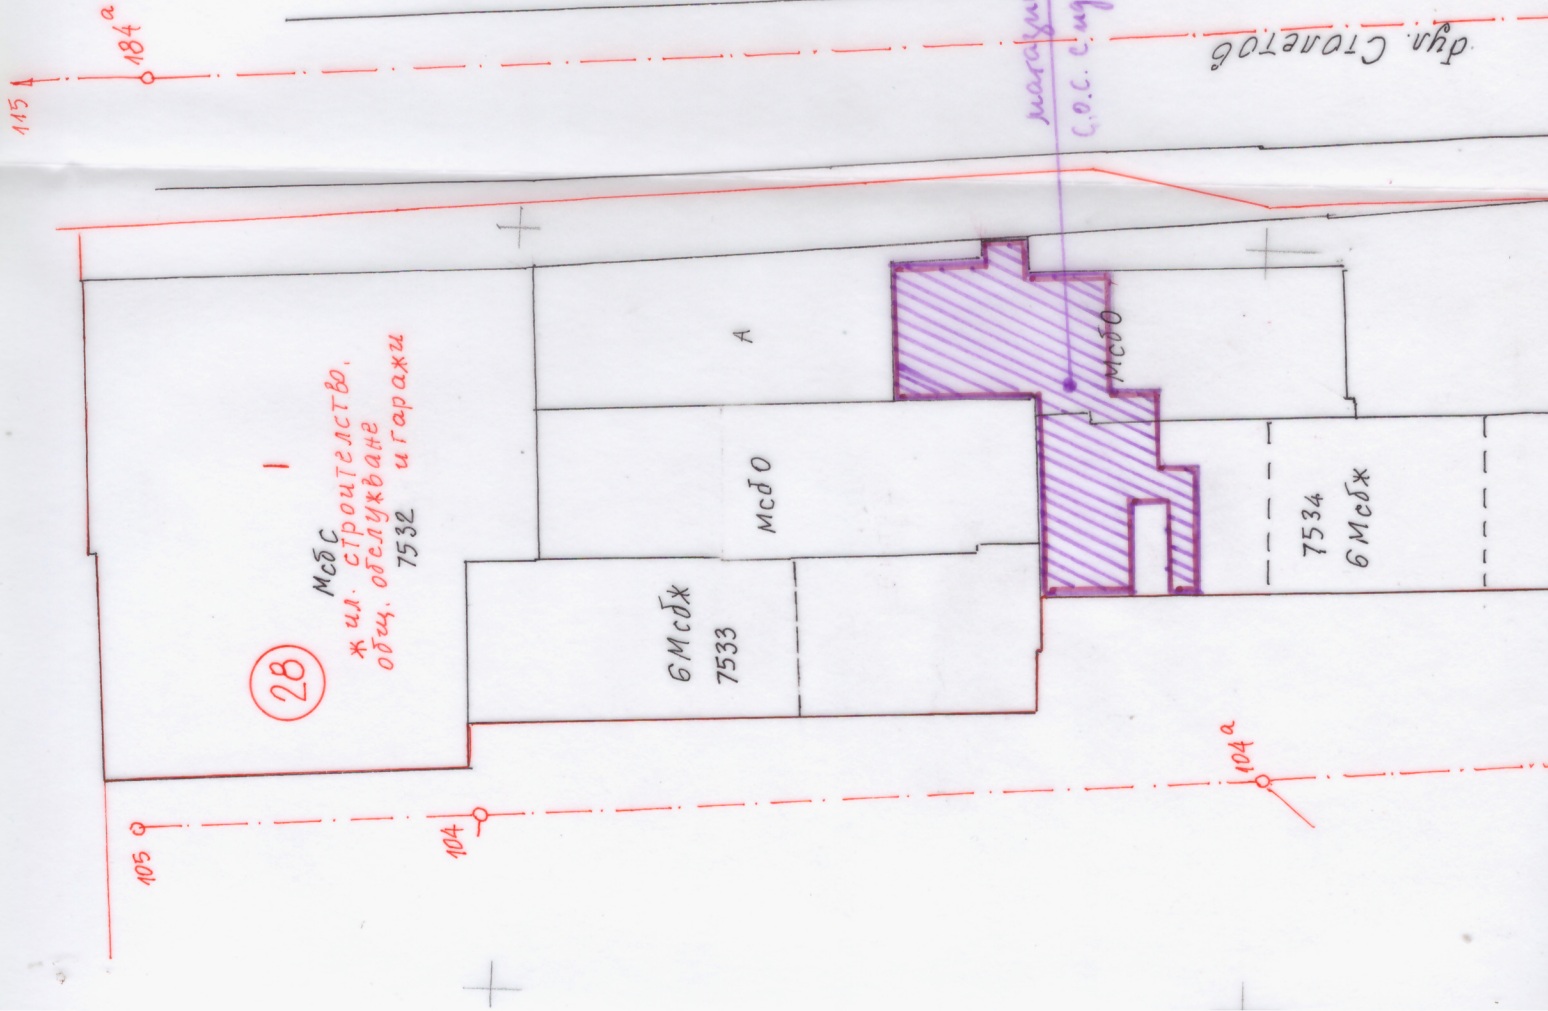

Настоящата скица е неразделна част (Приложение)
„МОНТАЖ НА ИНСТАЛАЦИЯ ЗА ПРОИЗВОДСТВО
ВЪЗОБНОВЯЕМИ ИЗТОЧНИЦИ С ОБЩА МОЩНОСТ
магазин за промишлени стоки, с идентифицираща
полза на търговския обект“

Дата: 21.02.2026г.

[Signature]