



РУП - ЧИ НА РУП ЗА УПИ II-314 (ОТРЕДЕН ЗА ПИ № 14218.509.263 ПО ККР НА ГР. ГАБРОВО), УПИ III-315 (ОТРЕДЕН ЗА ПИ № 14218.509.262 ПО ККР НА ГР. ГАБРОВО), УПИ IV-316 (ОТРЕДЕН ЗА ПИ №14218.509.264 ПО ККР НА ГР.ГАБРОВО) И XXV-317 (ОТРЕДЕН ЗА ПИ №14218.509.261 ПО ККР НА ГР.ГАБРОВО), КВ. 208 ПО ПЛАНА НА ГР. ГАБРОВО - Ш ЕТАП, I ЧАСТ И ОБРАЗУВАНЕ НА НОВ УПИ XXIX-562 - ЗА ЖИЛИЩНО ЗАСТРОЯВАНЕ, ОТРЕДЕН ЗА ПРОЕКТА ПИ №14218.509.562 ПО ККР НА ГР.ГАБРОВО

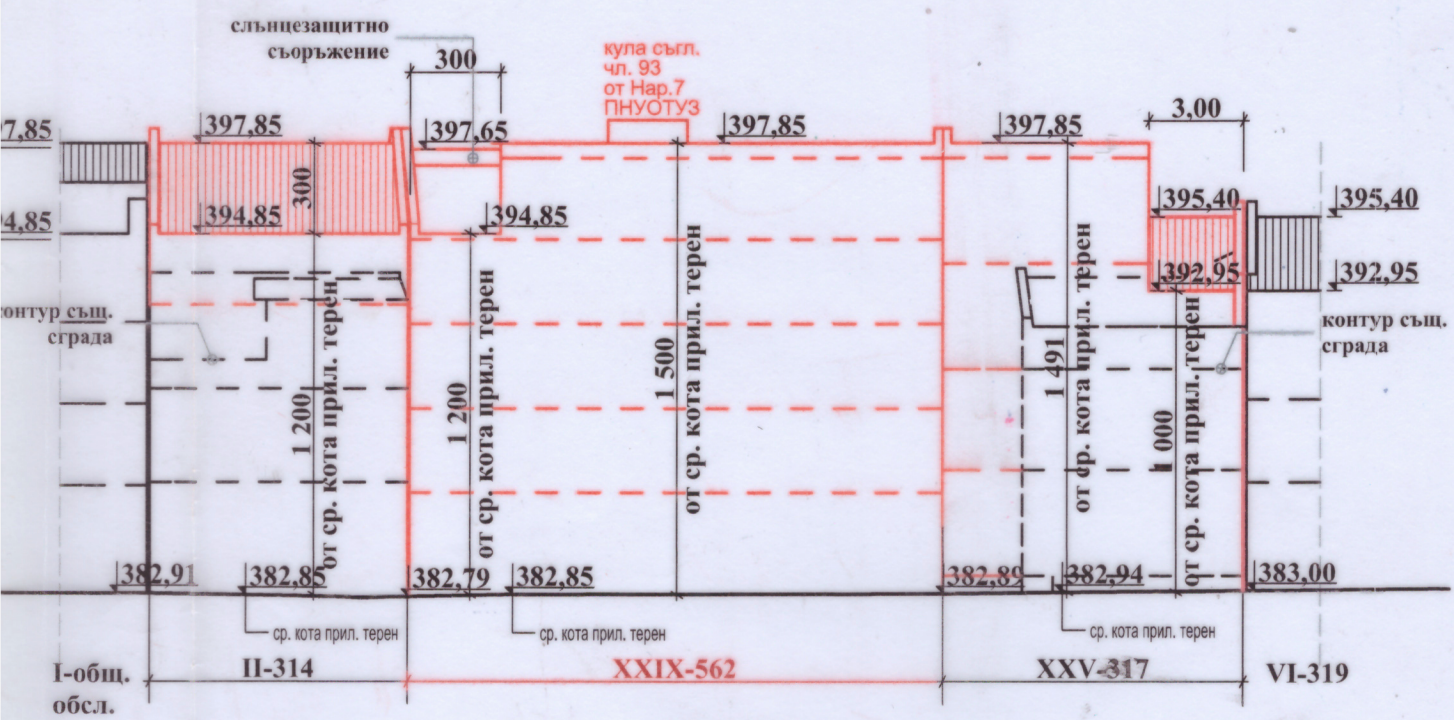

СИЛУЕТ 1 ЗАПАД М 1:250
ПО УЛ. "ОРЛОВСКА"

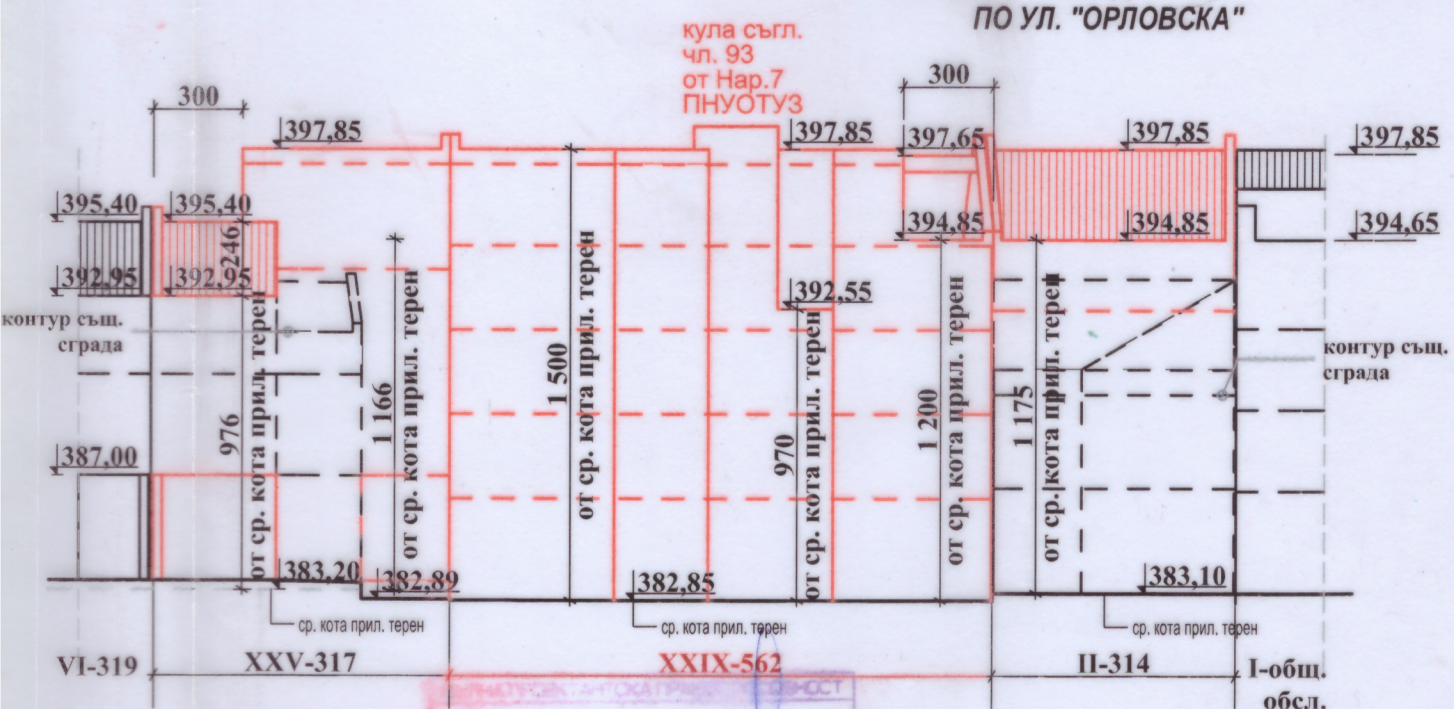

СИЛУЕТ 2 ОТ ИЗТОК М 1:250

ПРОЕКТАНТ:

