


Дата: _____
 "ЕЛЕКТРОН"
 Съгласуване на урбанизирана инфраструктура
 Валиден за срок от 1 г.
 Съгласуван от: _____
 Директор: _____

Дата: 0

ПУП	Фаза: П	К	УЛ
ОБЕКТ: на траса провода			
Чертеж	№2	Възложител: "ЕЛЕКТРОН" СЕВЕРИ ИВАНИ	

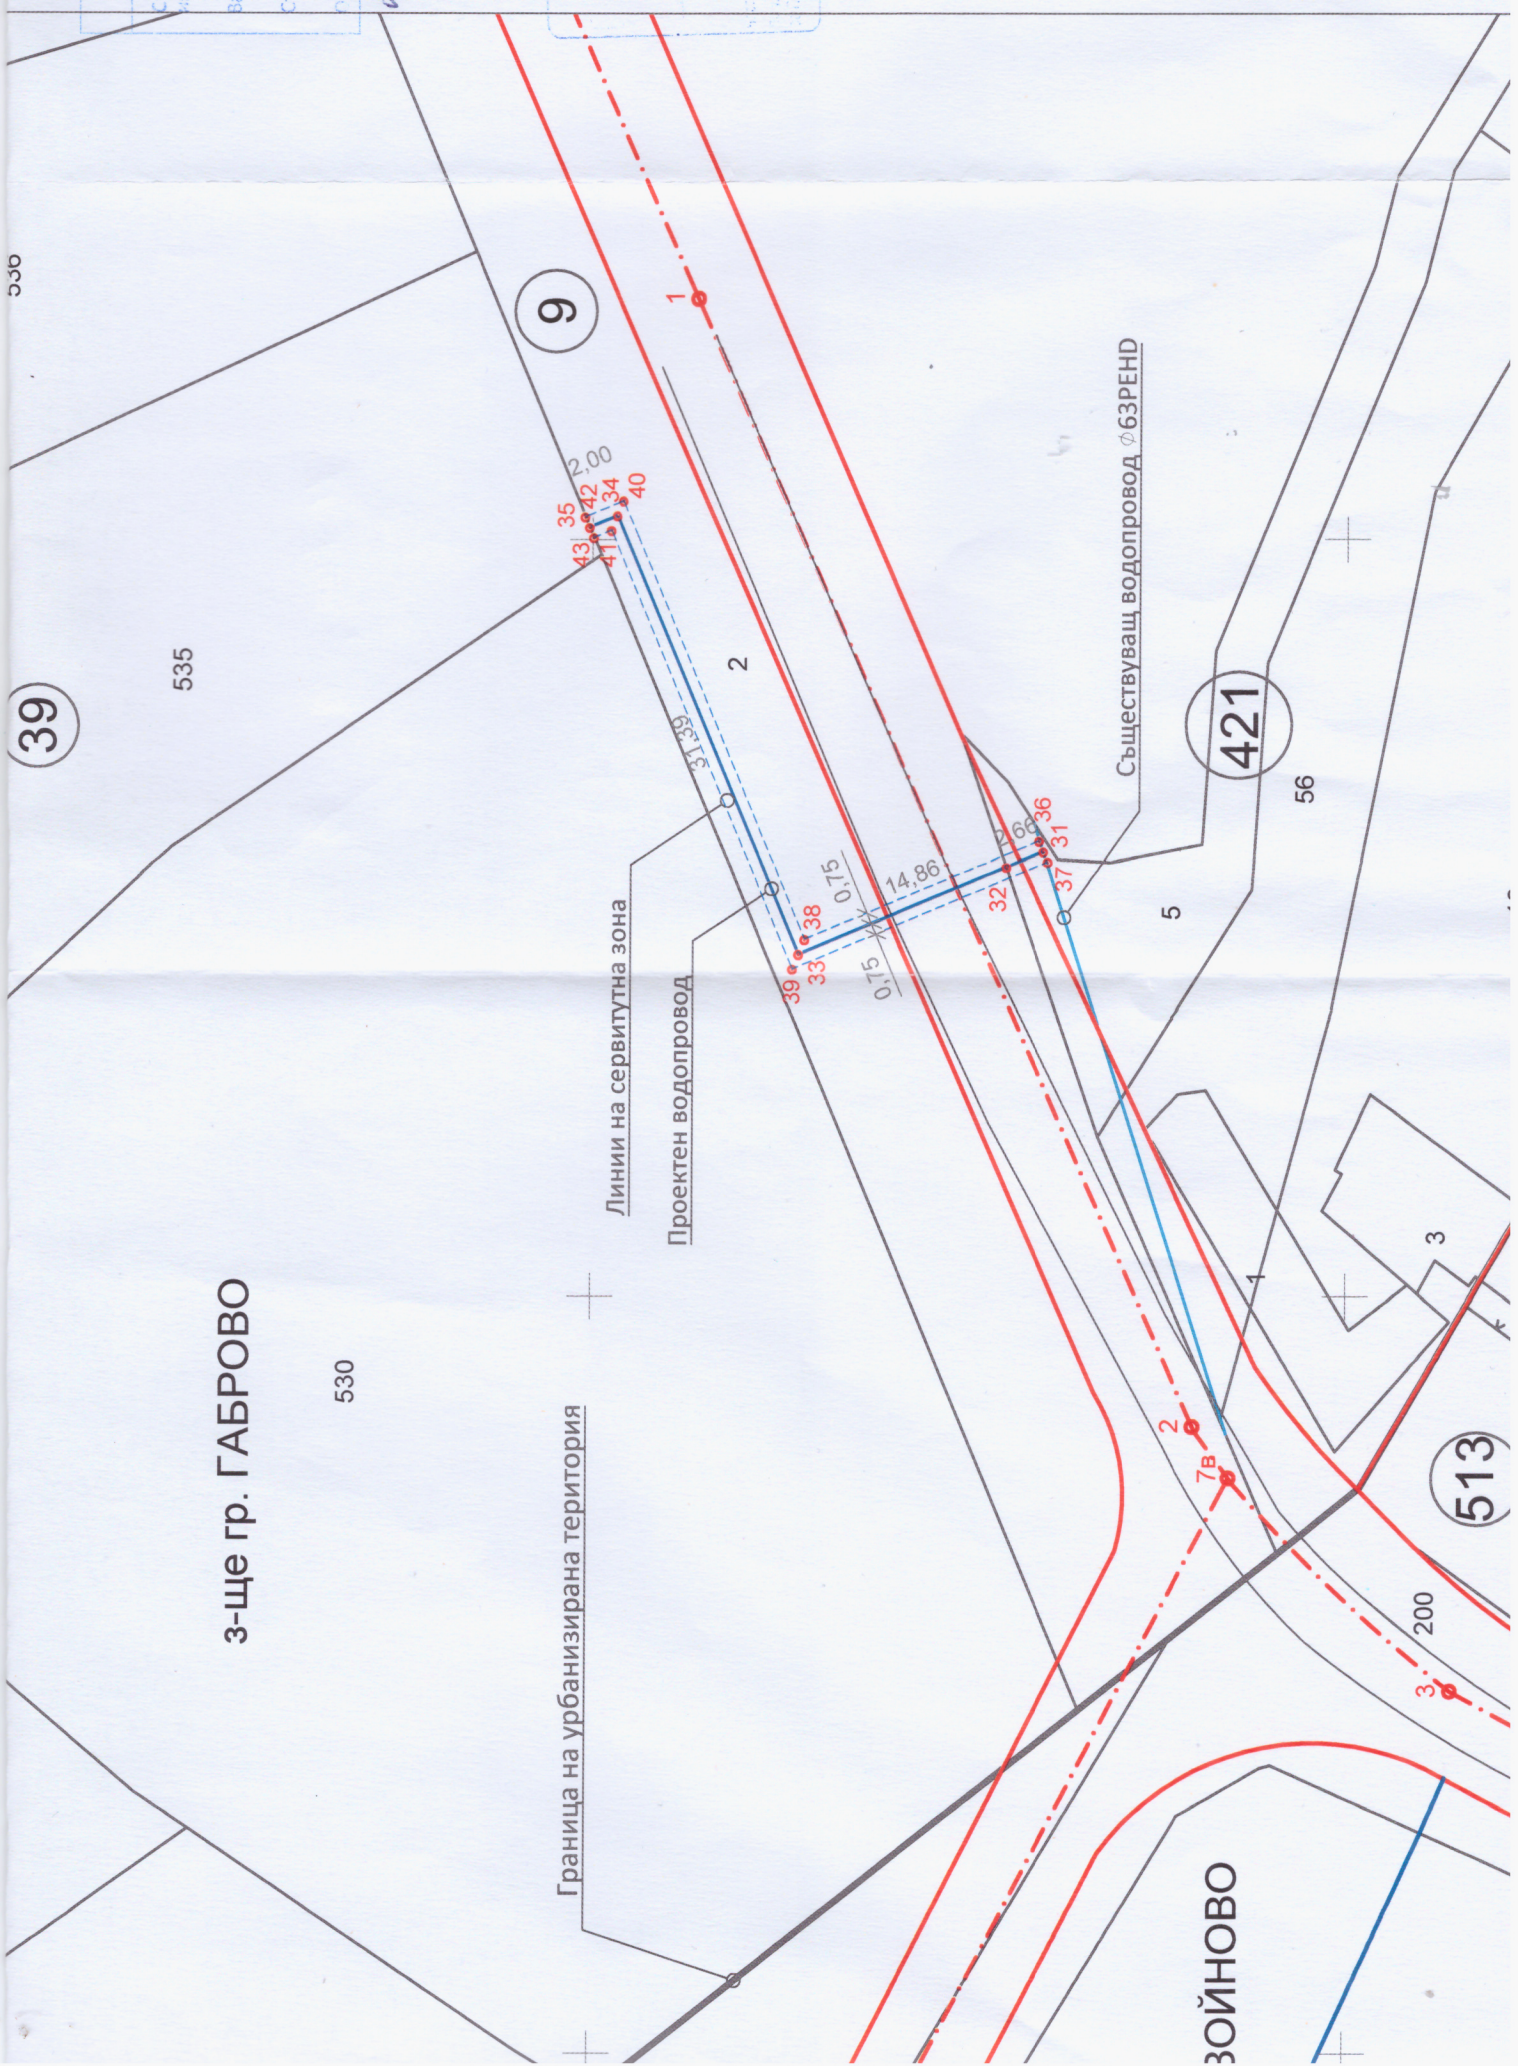

39

535

3-ще гр. ГАБРОВО

530

9

Линии на сервитутна зона

Проектен водопровод

Граница на урбанизирана територия

Съществуващ водопровод Ø630РЕНД

421

56

513

200

ЗОЙНОВО