


ЖМ

устройство жилищна с преобладаващо за максимална етажност E<3 максимална височина H<10 максимална интензивност на застрояване Кинт. max 1.2 начин на застрояване е - свободно



- *УПИ за жилищно строит
- УПИ за обществено обсл
- Улица
- Тротоар
- УПИ за озеленяване
- Селскостопански, горск
- Ограничителна линия на
- Граница на населеното м

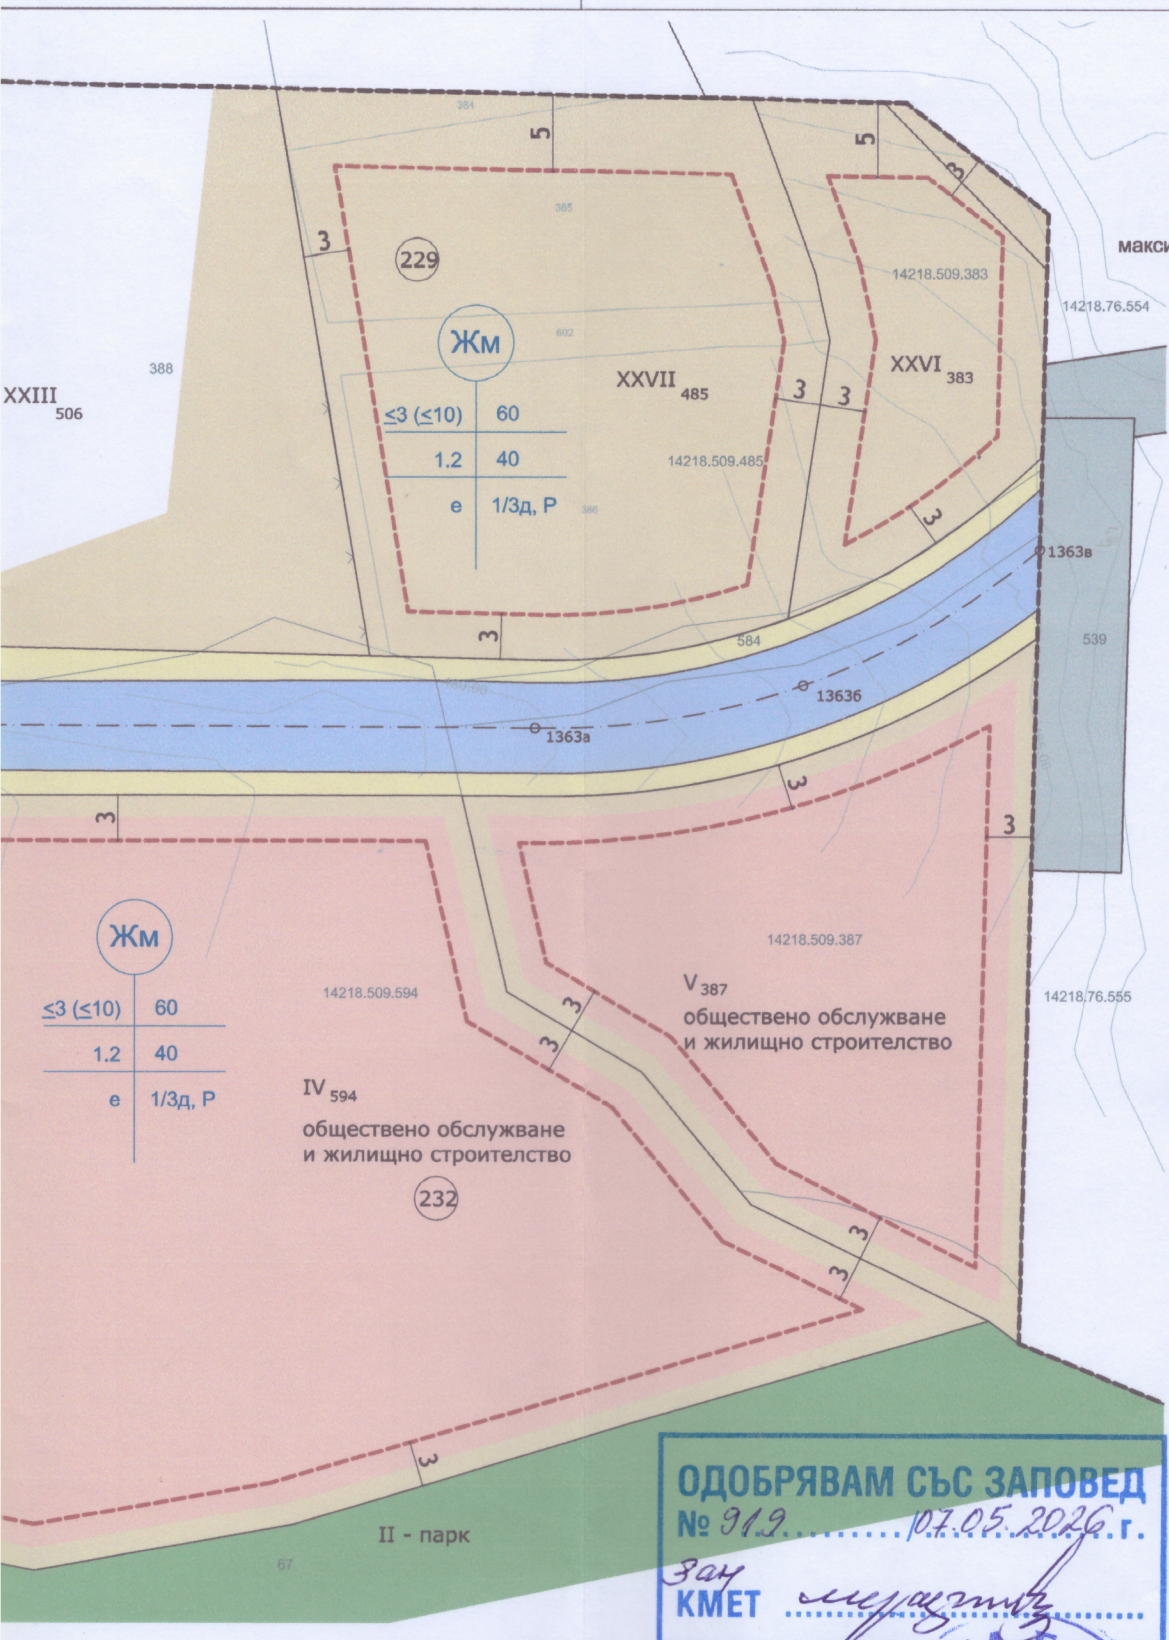

ОДОБРЯВАМ СЪС ЗАПОВЕД
 № 919 07.05.2020 г.
 Зам. КМЕТ *Мира Змилова*



Поземлен имот с установено предназначение	Височина в м (Етажност)			Градоустройствени параметри			Начин на застрояване			Забележка
	Задължителна	Максимална	Възможна "от-до"	Пластр Плънност на застрояване	Кинт Интензивност на застрояване	Позел Минимална озеленена площ	Свободно - е	Свързано в два имота - д	Свързано - с	
обществено обслужване и жилищно строителство	≤ 3 (≤ 10)	60		60 %	1.2	40 %	x			висока дървесна растителност мин. 1/3 от Позел.; паркиране
обществено обслужване и жилищно строителство	1.2	40		60 %	1.2	40 %	x			висока дървесна растителност мин. 1/3 от Позел.; паркиране
малкоетажно жилищно строителство	е	1/3д, Р		60 %	1.2	40 %	x			висока дървесна растителност мин. 1/3 от Позел.; паркиране
малкоетажно жилищно строителство				60 %	1.2	40 %	x			висока дървесна растителност мин. 1/3 от Позел.; паркиране

ГАБРОВО, НИКОЛАЕВСКА №7, arkprojekt@

ПУП ПРЗ ЗА Ч

на УПИ IV-594 и УПИ V-387, кс ПИ 14218.509.594 и ПИ 14218.509.387 и улица с о.т. 1363, 1363а, 1363б

ПЛАН ЗА ЗАСТ

по чл. 134, ал. 2, т. 2 и т. 6 от ЗУТ

ЧАСТ АРХИТЕКТУРА

МАЩАБ 1:500

ПРОЕКТАНТ АРХ. М.ХЛЕБАРОВА



СЪГЛАСУВАЛ ГЕОДЕЗИСТ ИНЖ. Д.Т

СОБСТВЕНИК: ОБЩИНА ГАБРОВО, И