


УСТРОЙСТВЕН ПЛАН /ПУП/ - ПЛАН ЗА ЗАСТРОЯВАНЕ /ПЗ/
ЧУКАРА, С. ДОНИНО, ОБЩИНА ГАБРОВО, ОБЛАСТ ГАБРОВО

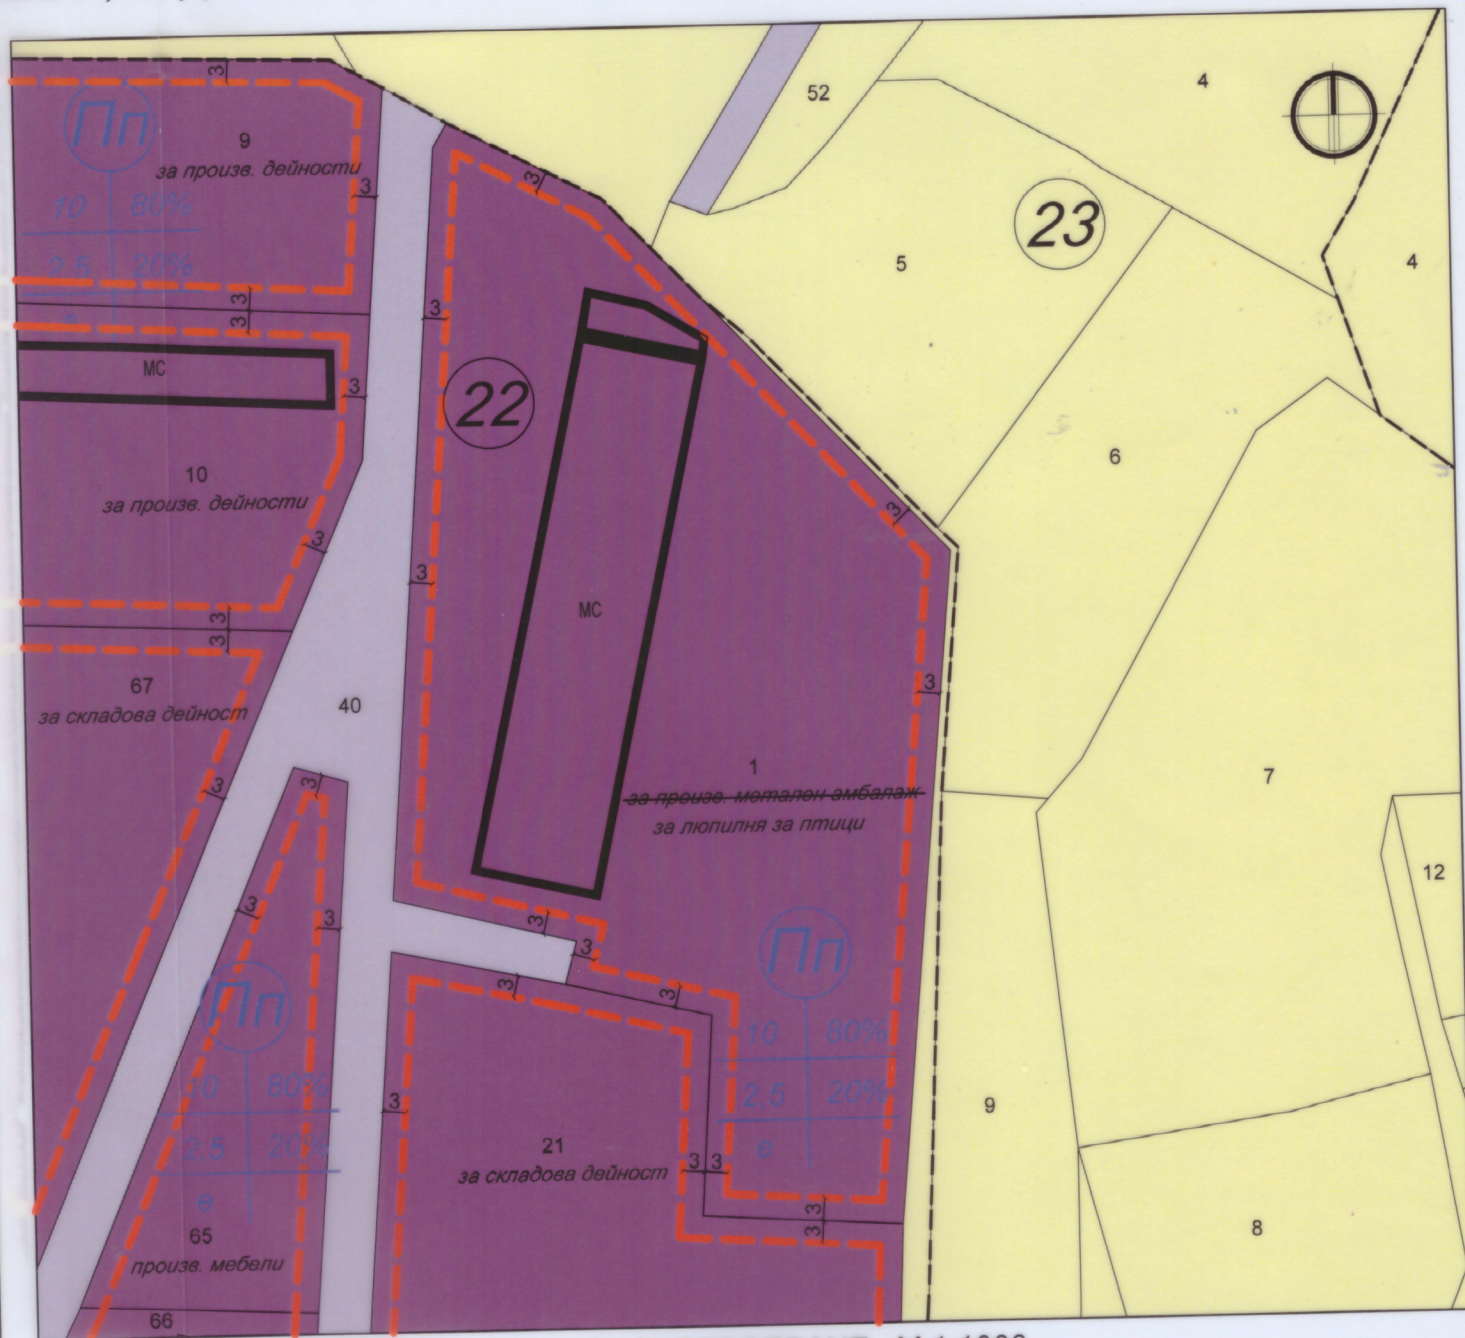

ПЛАН ЗА ЗАСТРОЯВАНЕ М 1:1000

забележка:

Графичната част е неделима от
текстовата част на

Заповед N/..... г.

Възложител: "БОВАНС" ЕООД

Обект: Частично изменение /ЧИ/ на Подобен
устройствен план /ПУП/ - План за застрояване
/ПЗ/ за ПИ с идентификатор 22959.22.1 по КККР
на м-ст Чукара, с. Донино, община Габрово

Проектант: арх. Кристина Вълчева



Фаза: Окончателен проект

Чертеж: Подобен устройствен план - План за застрояване

Мащаб
1:1000

Чертеж номер
1/1

Дата
юли 2026 г.