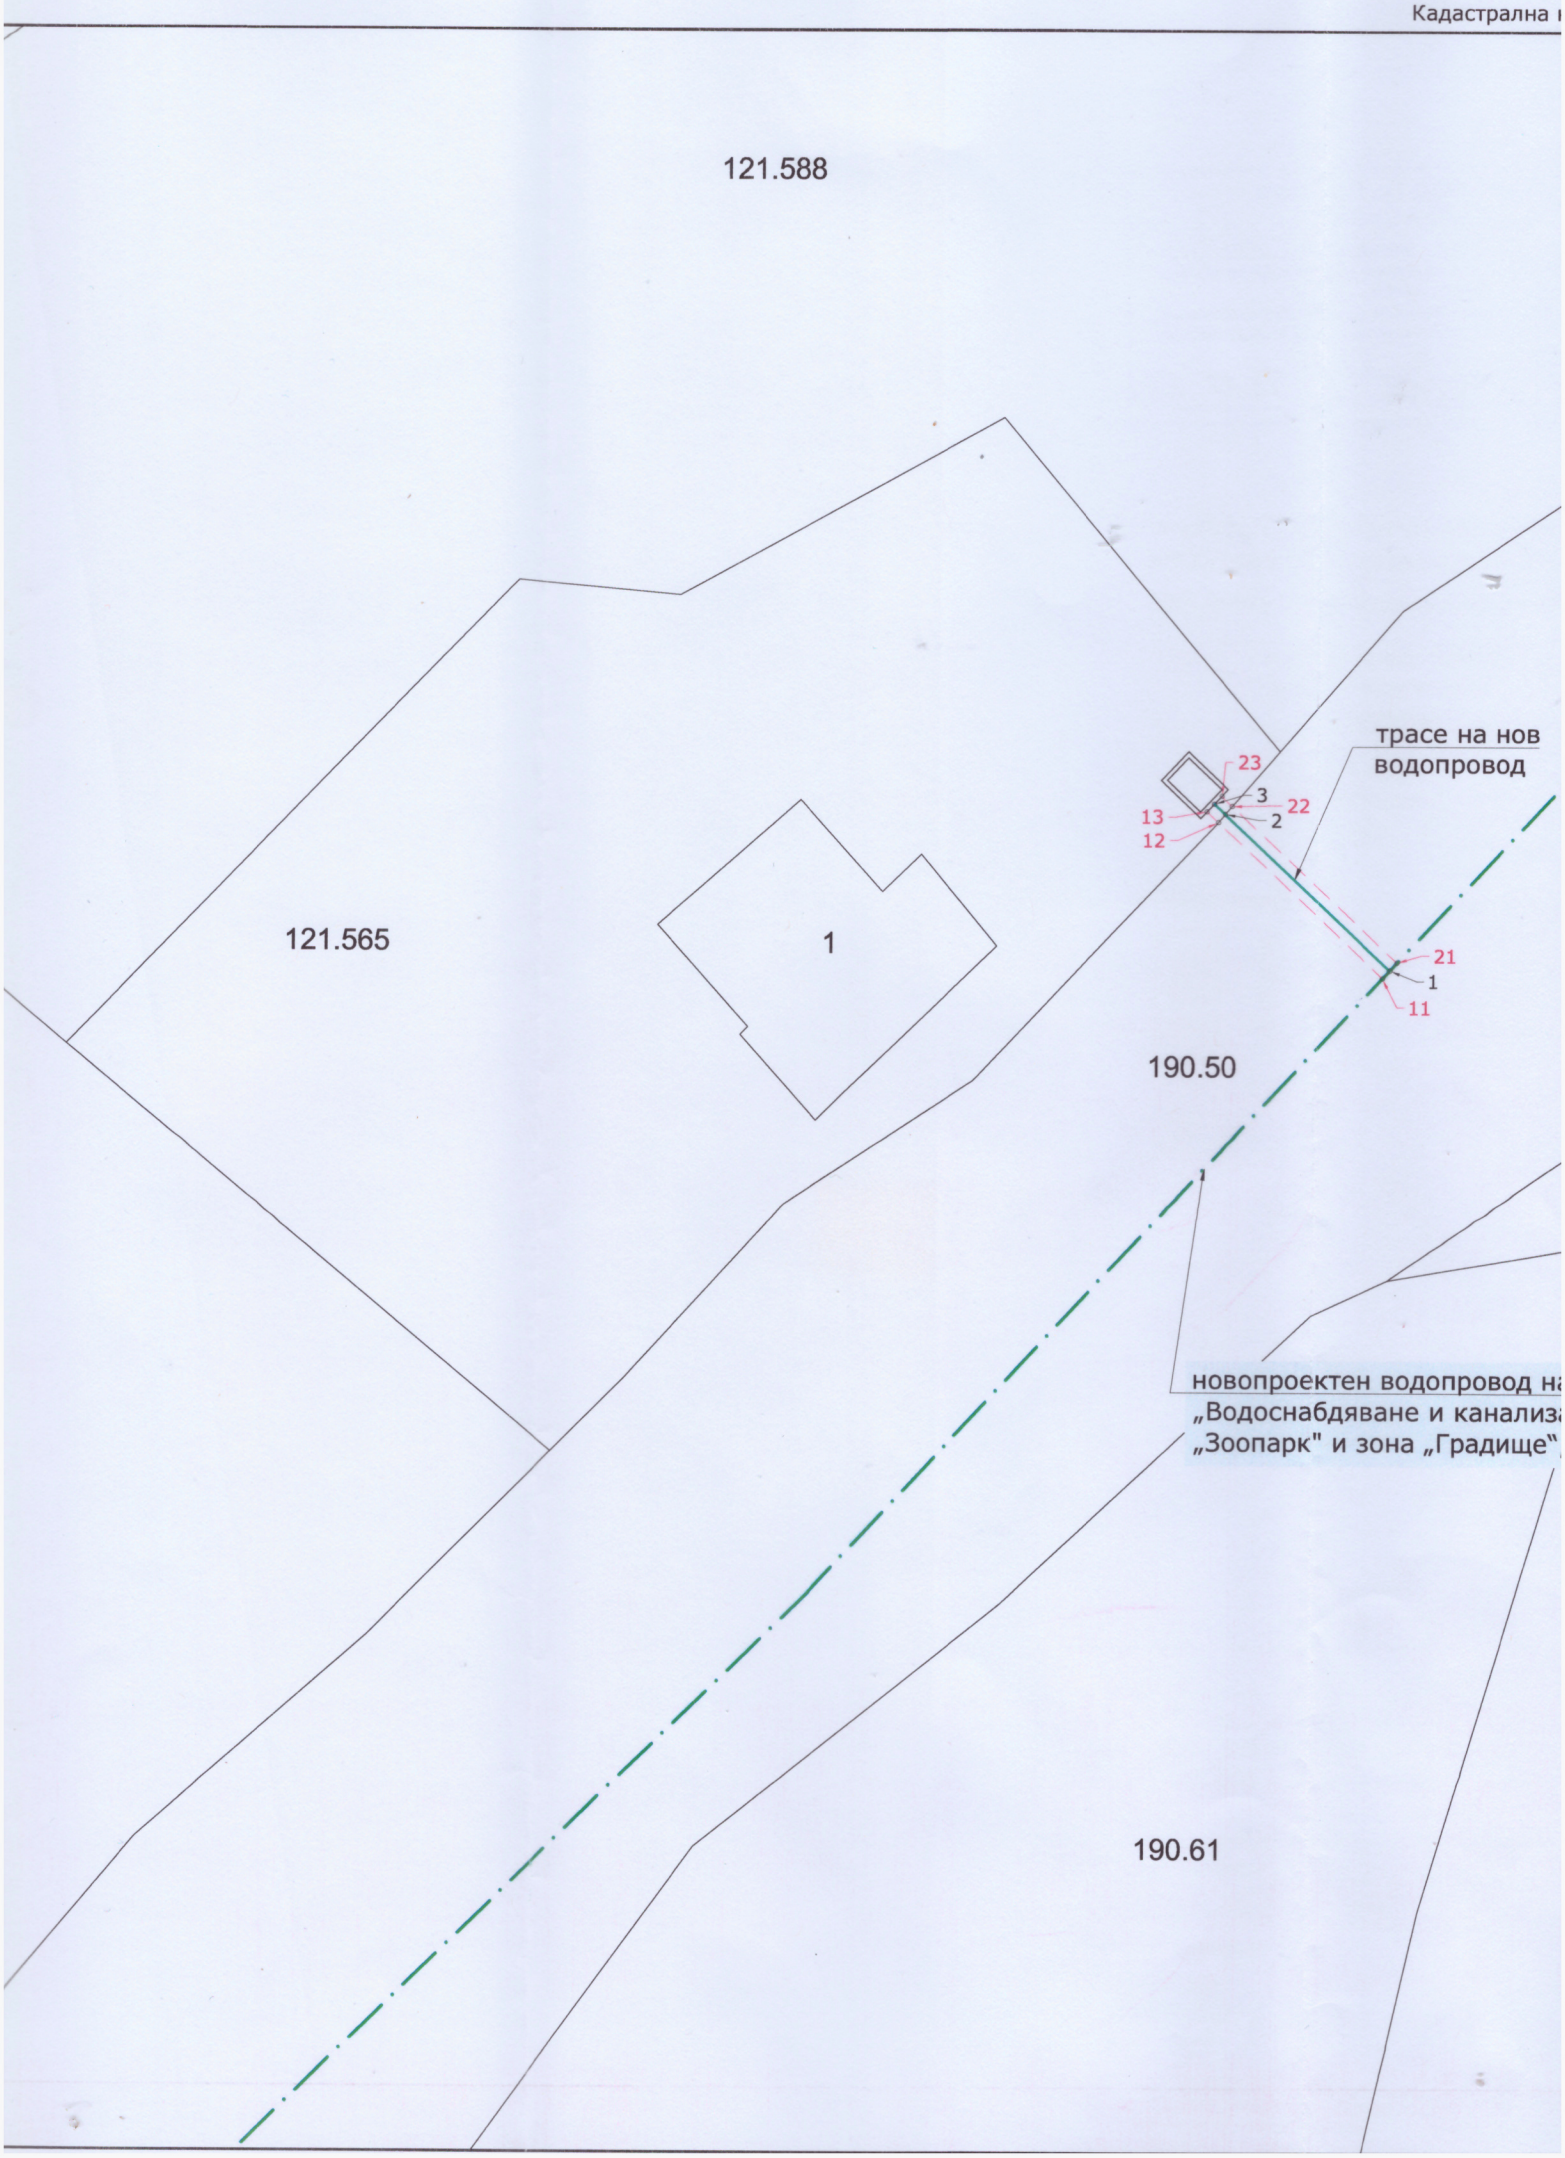

121.588
121.565
1
190.50
190.61
трасе на нов
водопровод
23
3
22
2
13
12
21
1
11
новопроектен водопровод на
„Водоснабдяване и канализа
„Зоопарк" и зона „Градище"