


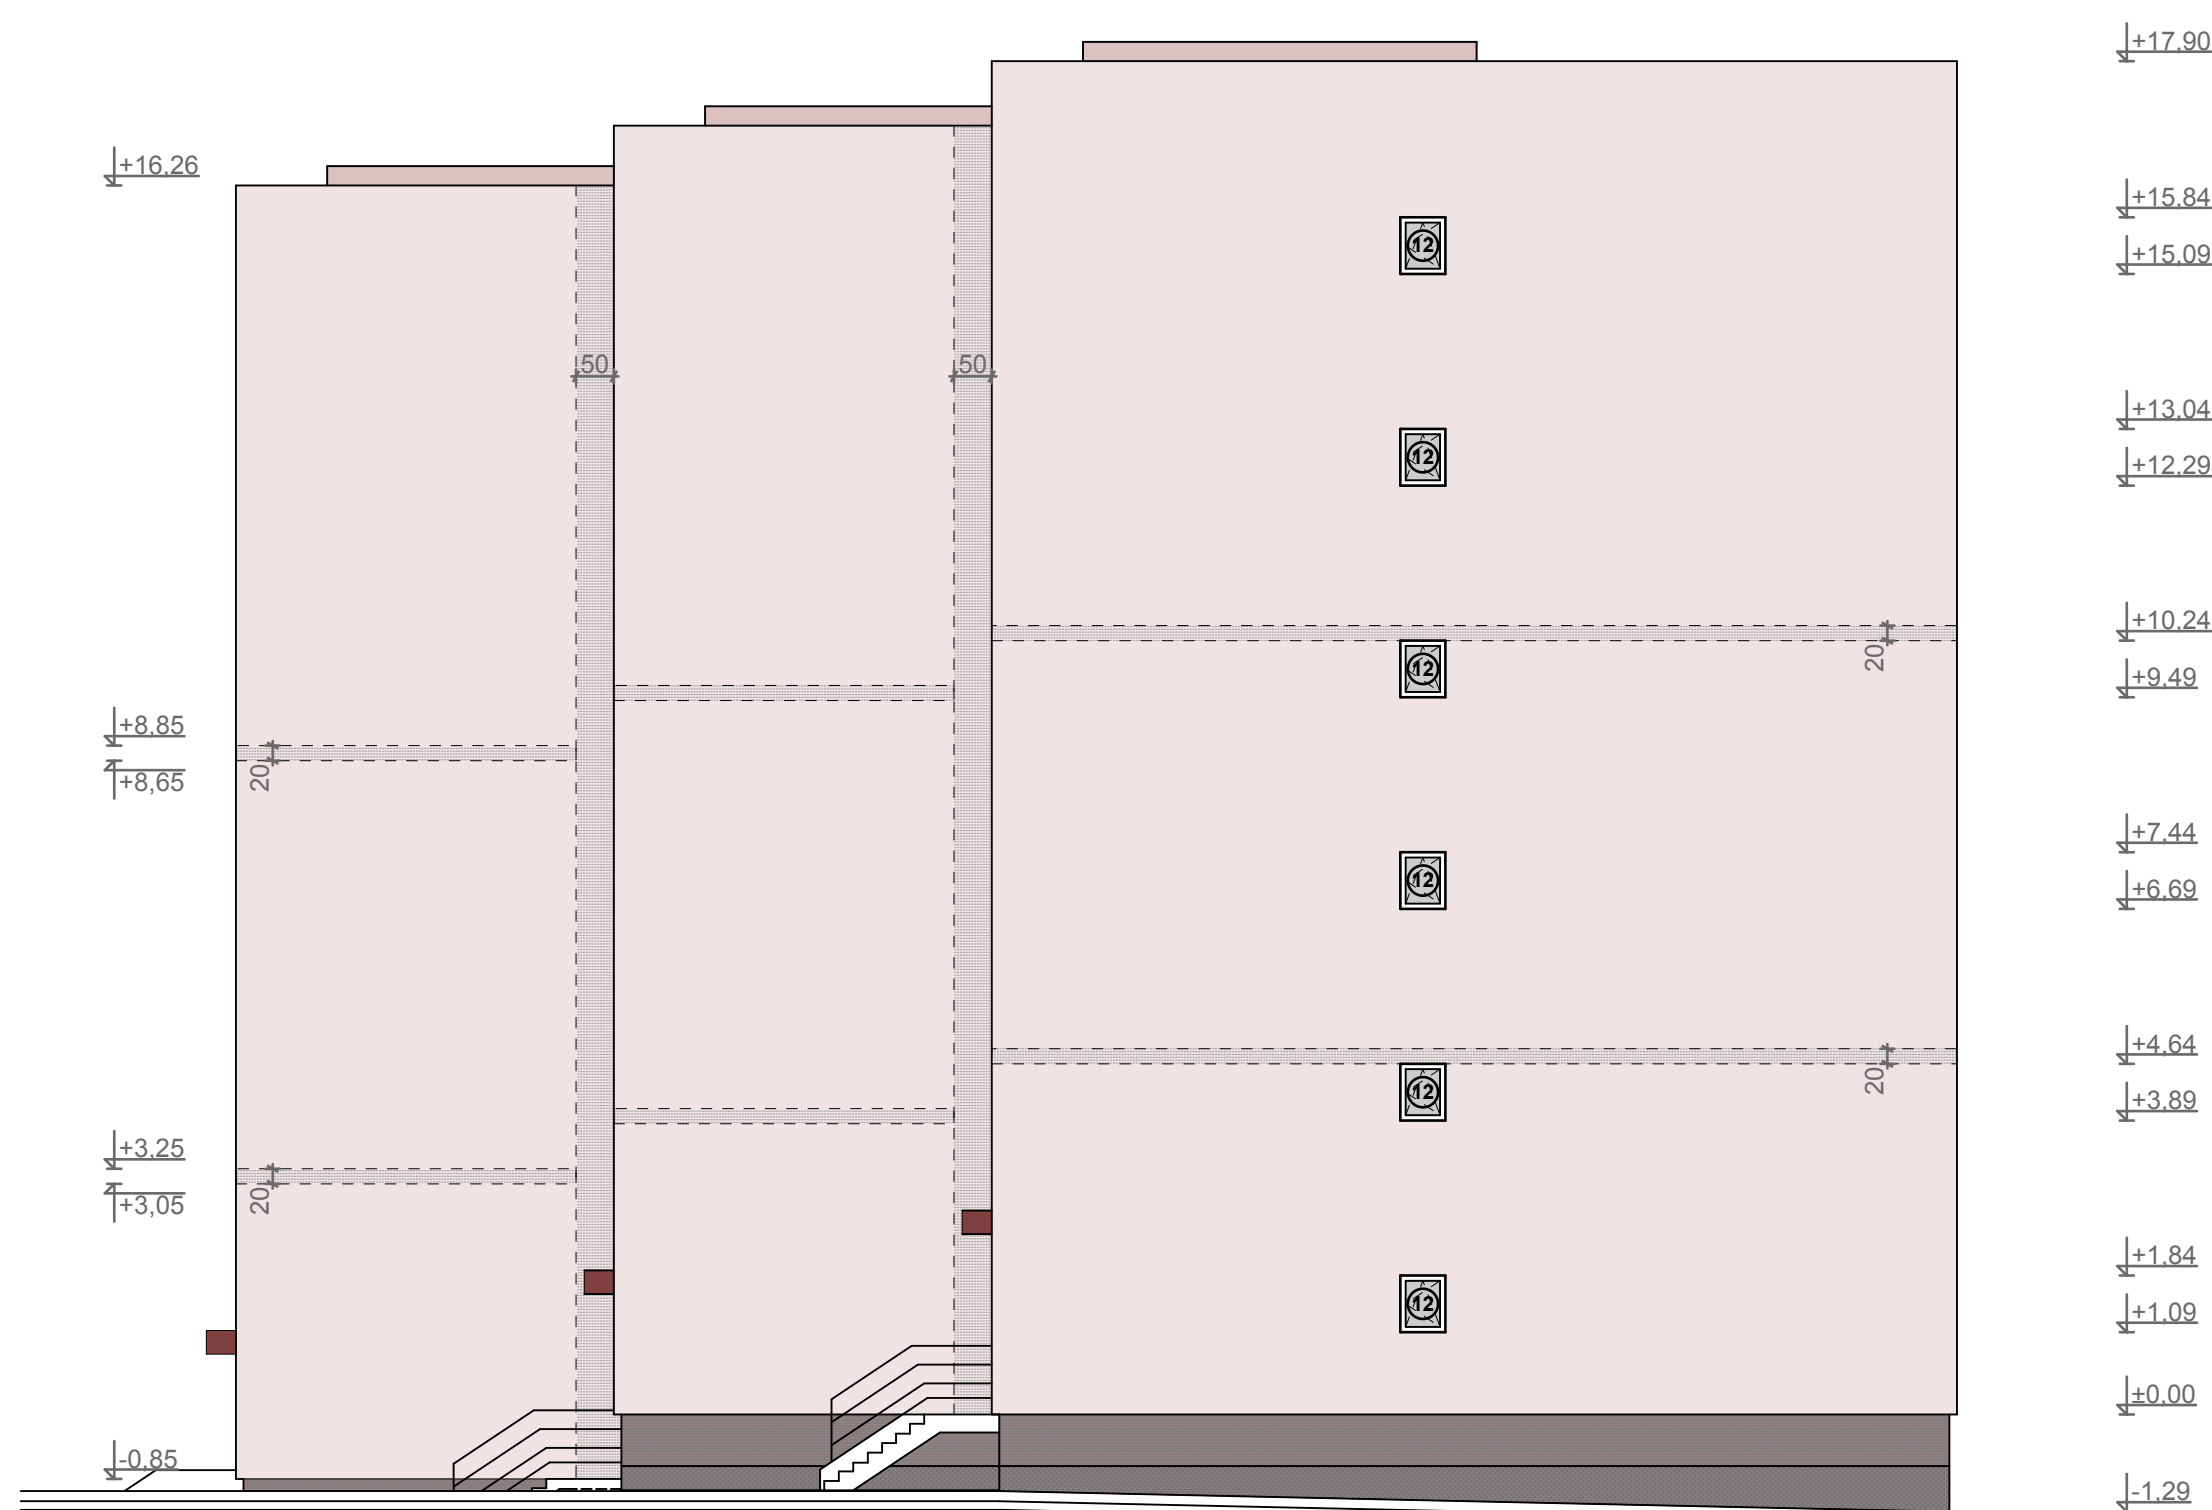

ФАСАДА ЗАПАД М 1:200



ФАСАДА ЮГ М 1:200

ЛЕГЕНДА:

- МАЗИЛКА ВАУМИТ GRANOPOR TOP
ДРАСКАНА СТРУКТУРА ЗЪРНОМЕТРИЯ 1,5
ЦВЯТ 0609 NBW67
- МАЗИЛКА ВАУМИТ GRANOPOR TOP
ДРАСКАНА СТРУКТУРА ЗЪРНОМЕТРИЯ 1,5
ЦВЯТ 0606 NBW35
- МАЗИЛКА ВАУМИТ GRANOPOR TOP
ДРАСКАНА СТРУКТУРА ЗЪРНОМЕТРИЯ 1,5
ЦВЯТ 0603 NBW18
- МАЗИЛКА ВАУМИТ МОЗАИКТОР
ЦВЯТ М 313
- ОБЛИЦОВКА ГРАНИТОГРЕС
- ПОЖАРОЗАЩИТНА ИВИЦА С ШИРИНА 20 см.
/КАМЕННА БАТА С ПЛЪТНОСТ мин. 100 кг/м3/
- ПОЖАРОЗАЩИТНА ИВИЦА С ШИРИНА 50 см.
/КАМЕННА БАТА С ПЛЪТНОСТ мин. 100 кг/м3/
- НОВА PVC ДОГРАМА
- СЪЩЕСТВУВАЩА ДОГРАМА
НЕ СЕ ПРОМЕНЯ

ЗАБЕЛЕЖКИ:

- 1.PVC дограмата - пет камерна бяла, стъклопакет
- външно стъкло-мултифункционално, вътрешно - бяло!
- 2.Всички обшивки и поли се изпълняват с поцинкована
прахово боядисана ламарина / RAL 3009/

ИСТОРИЯ НА ПРОМЕНЕТЕ

№	ДАТА	ЗАБЕЛЕЖКА

"ЛОНО ПРОЕКТ" ЕООД
ТРЯВНА, ЛЯСКОВ ДЯЛ 1А
ТЕЛ. 0899 941 449

арх. КОНСТАНТИН ТИХОВИРОВ БРЪНЕКОВ Per. №: 04822	АРХИТЕКТ КОНСТАНТИН БРЪНЕКОВ
ВЪЗЛОЖИТЕЛ ОБЩИНА ГАБРОВО	ВОДЕЩ ПРОЕКТАНТ Арх. К. БРЪНЕКОВ

ОБЕКТ ИЗПЪЛНЕНИЕ НА ИНЖЕНЕРИНГ
ПРОЕКТИРАНЕ И ИЗПЪЛНЕНИЕ НА СМР ВЪВ ВРЪЗКА С
РЕАЛИЗАЦИЯТА НА НАЦИОНАЛНАТА ПРОГРАМА ЗА
ЕНЕРГИЙНА ЕФЕКТИВНОСТ НА МНОГОФАМИЛНИТЕ
ЖИЛИЩНИ СГРАДИ НА ТЕРИТОРИЯТА НА ОБЩИНА ГАБРОВО
ОБОСОБЕНА ПОЗИЦИЯ №7:
УЗАНА, ГР. ГАБРОВО, УЛ. СПОРТНА 3, ВХ. А,Б,В

СК инж Т.Кокошарова	ПБ арх. К.Брънеков
ВиК инж Й.Стоименова	ПБЗ арх. К.Брънеков
ЕП инж Л.Кръстева	ПУСО арх. К.Брънеков
Е.ЕФ инж В.Баликов	

ЧЕРТЕЖ ФАСАДА ЮГ
ФАСАДА ЗАПАД

ФАЗА	ДАТА	2016	МАЩАБ	1:100
РАБОТЕН ПРОЕКТ	ЧАСТ	АРХИТЕКТУРА	ЧЕРТЕЖ	9 / 10