



ФАСАДА ЮГ М 1: 150

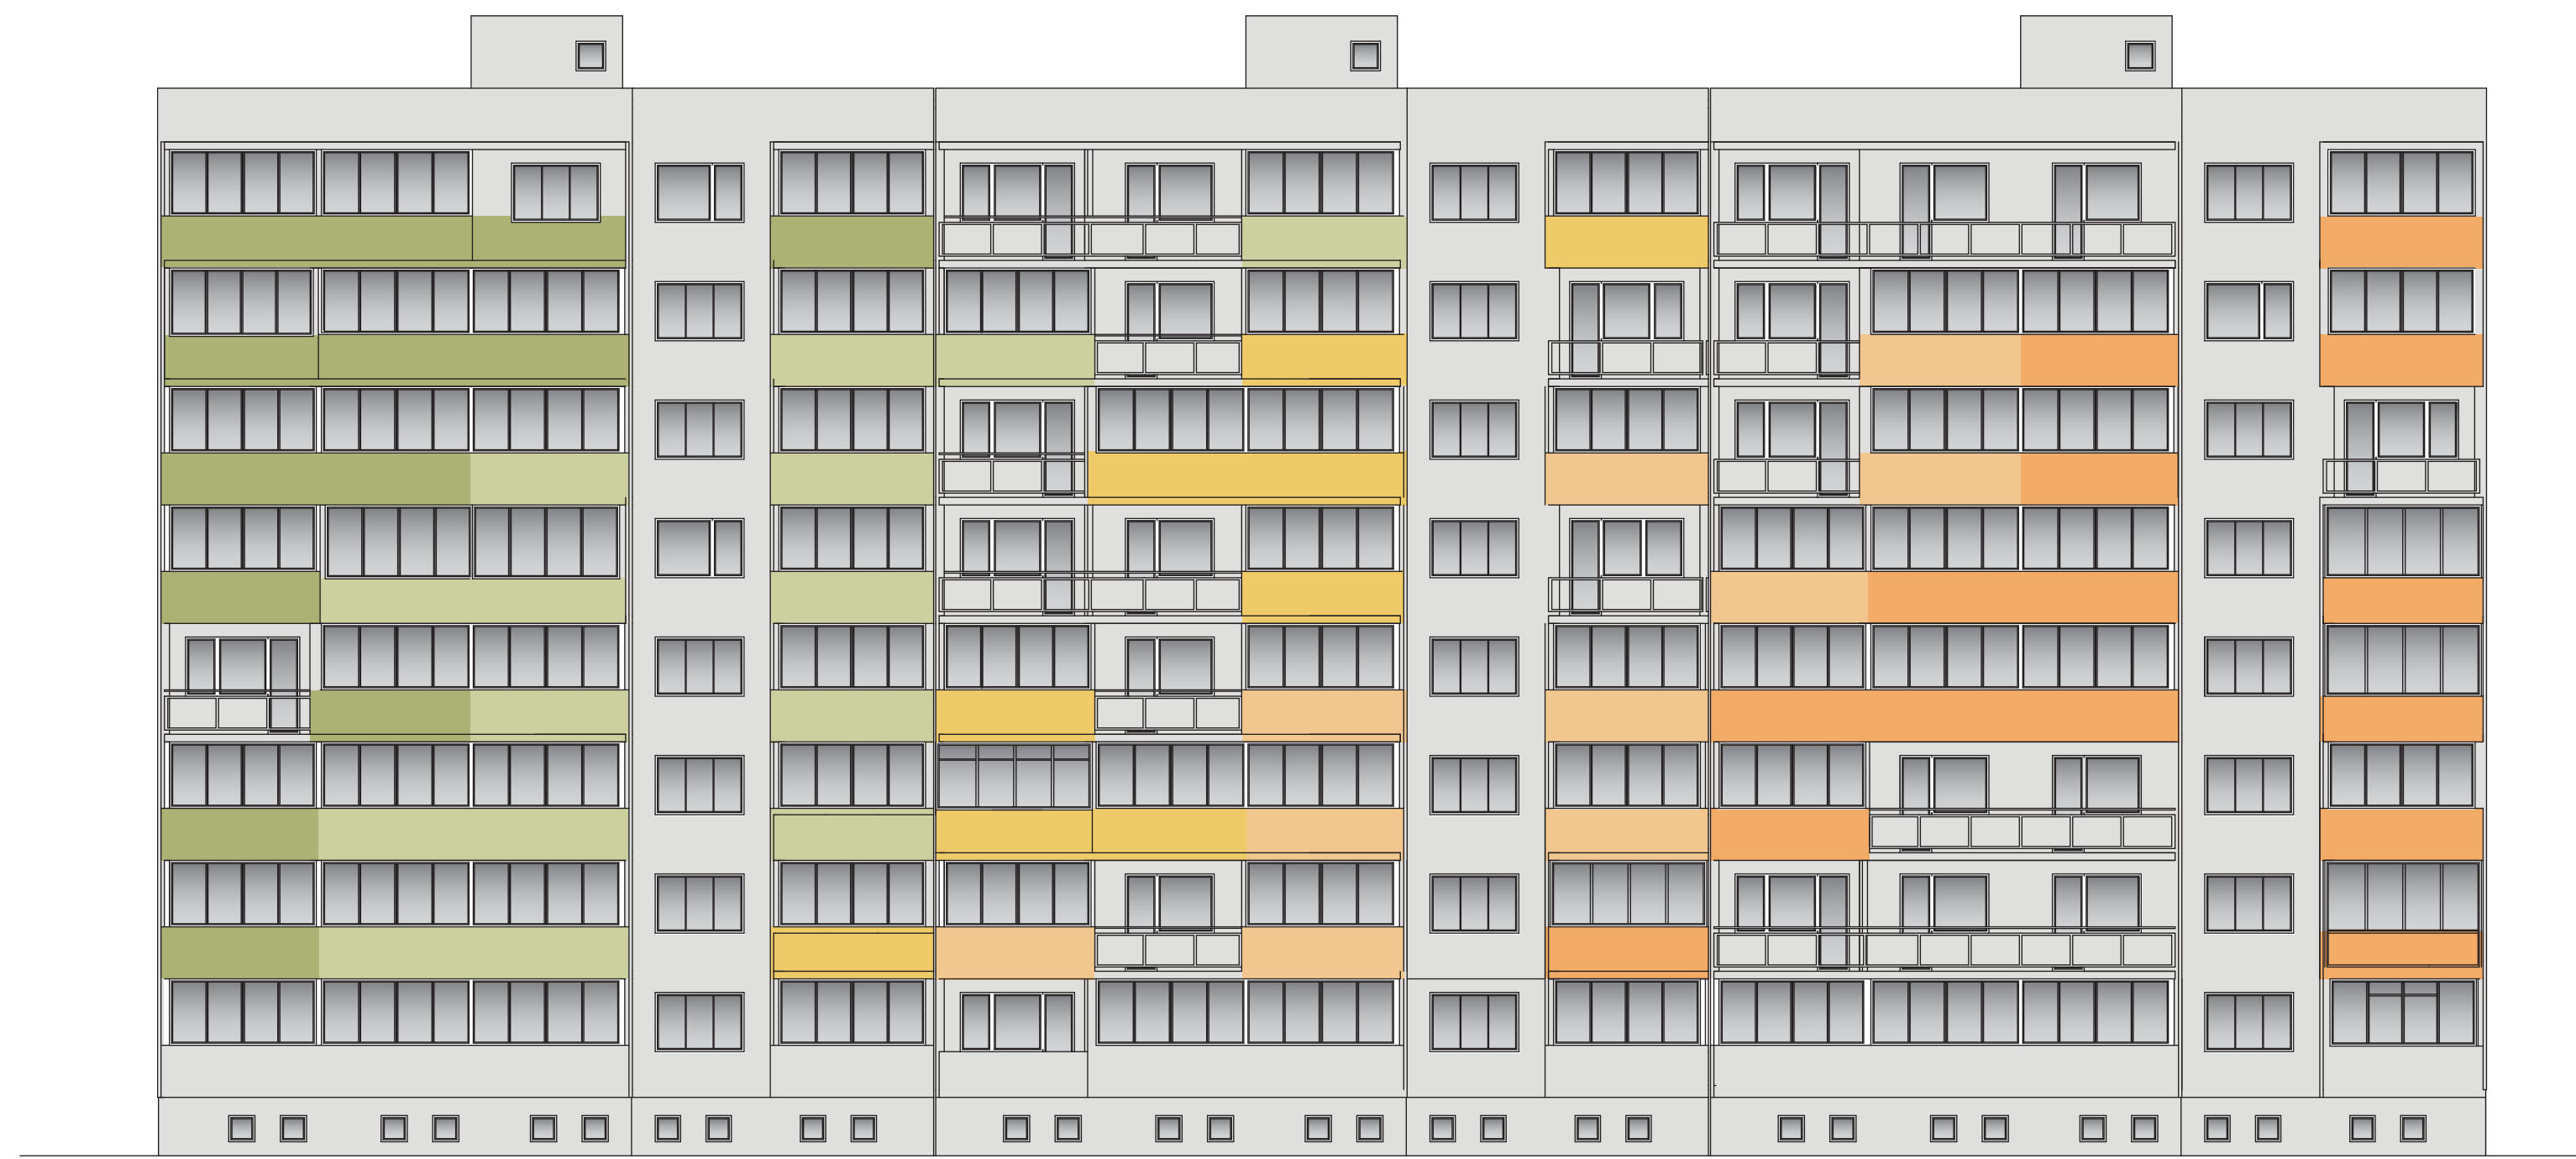

ФАСАДА ИЗТОК М 1: 150

ЛЕГЕНДА НА ЦВЕТОВЕТЕ

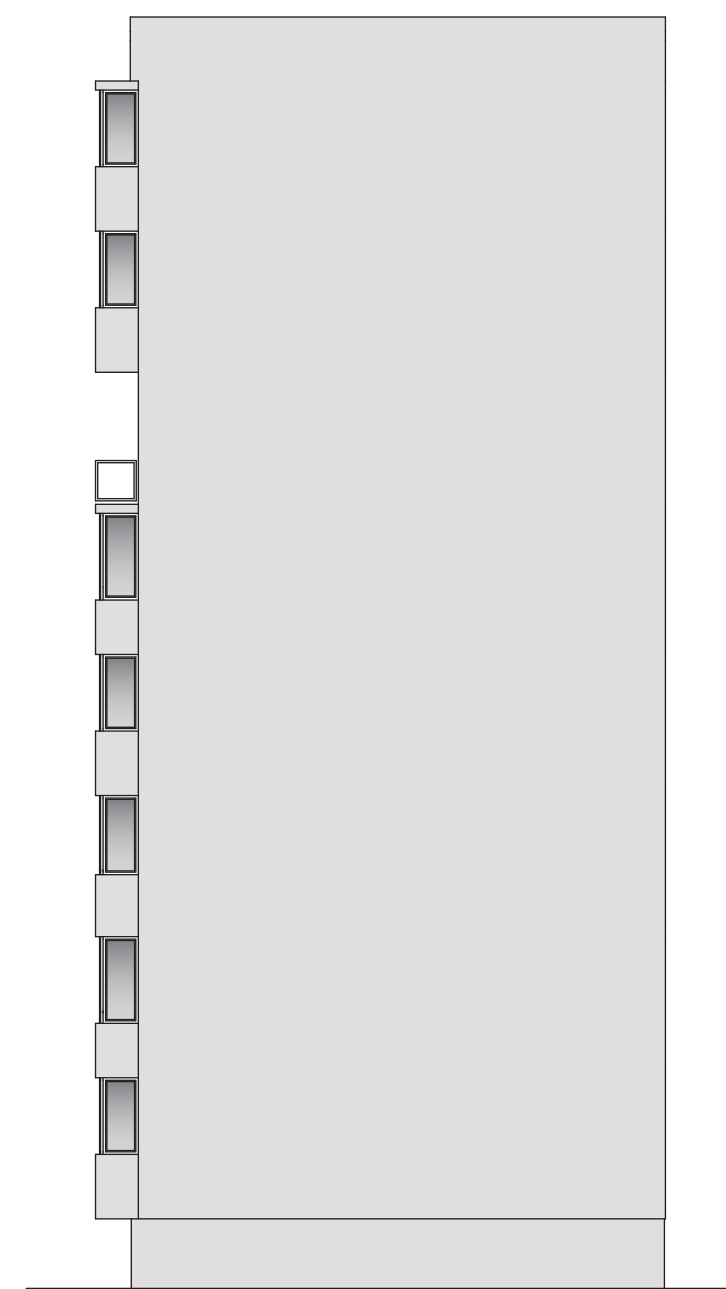

ФАСАДА СЕВЕР М 1: 150



ФАСАДА ЗАПАД М 1: 150

<b>РАБОТЕН ПРОЕКТ</b>	
<b>ЧАСТ АРХИТЕКТУРА</b>	
<p>ОБЕКТ:          МНОГОСЕМЕЙНА ЖИЛИЩНА СГРАДА, ГР.          ГАБРОВО, КВ. 108, "ГОЛО БЪРДО", УЛ.          "ПРОХЛАДА" № 7-9-11 - ПРИЛАГАНЕ НА          ЕНЕРГОСПЕСТЯВАЩИ МЕРКИ ПО НПЕЕМЖС</p>	
<p>ВЪЗЛОЖИТЕЛ:          ОБЩИНА ГАБРОВО          УПЪЛНОМОЩЕНО ЛИЦЕ:.....</p>	
<p>АРХИТЕКТУРНО БЮРО ВЪЛЕВИ ООД          5300 ГАБРОВО, ул. "ТОДОР БУРМОВ" 8          тел/факс 066/809315, e-mail: info@walevi.com</p>	
<b>ЦВЕТНИ ФАСАДИ</b>	
ПРОЕКТАНТИ:	арх. ВАСИЛ ВЪЛЕВ
ВОДЕЩ ПРОЕКТ:	арх. СВЕТЛАНА ВЪЛЕВА
ДИЗАЙН И ПРЕДЛАГ:	арх. ВАСИЛ ВЪЛЕВ
ИНЖ. БОРЯНА ВЪЛЕВА	
дата април 2016 г.	М 1: