ентификатор 37352.133.14 по КККР на с.Кметовци, община Габрово, във връзка с разширение на площадка върху земедело
37352.133.9 по КККР на с.Кметовци, община Габрово - местност Гащево

а основание чл.109, ал.1, т.3 от ЗУТ, във връзка с чл.67а от ППЗОЗЗ

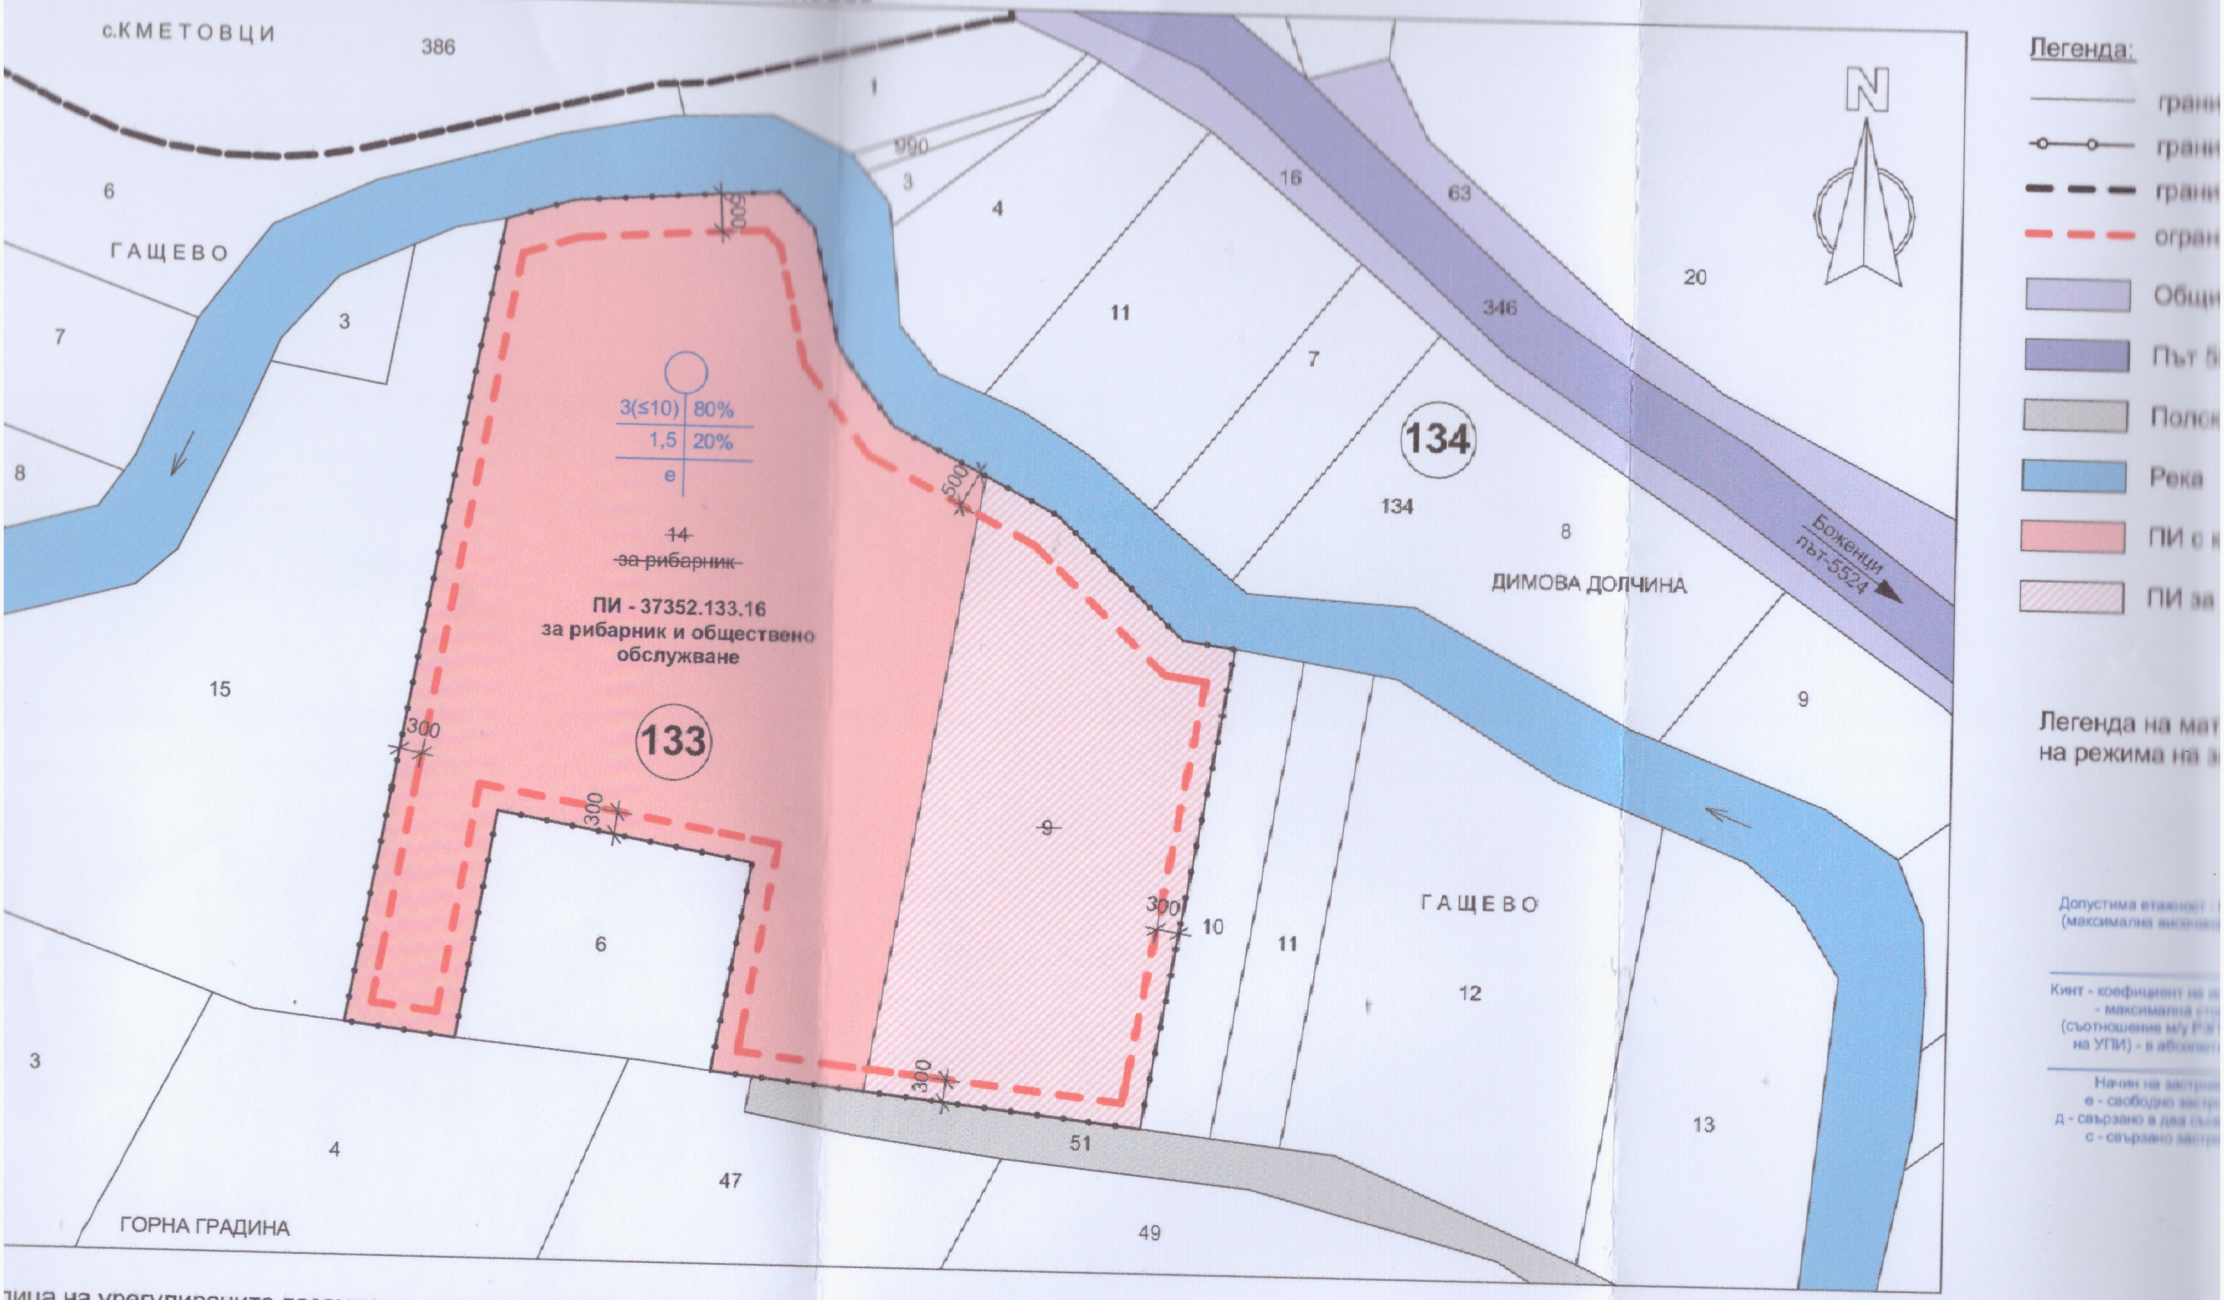

лица на урегулираните поземлени имоти, идентифицирани спрямо кварталите и
ойствените зони, с установено предназначение и режим на застрояване в ПУП:

		Височина в м	Градоустройствени