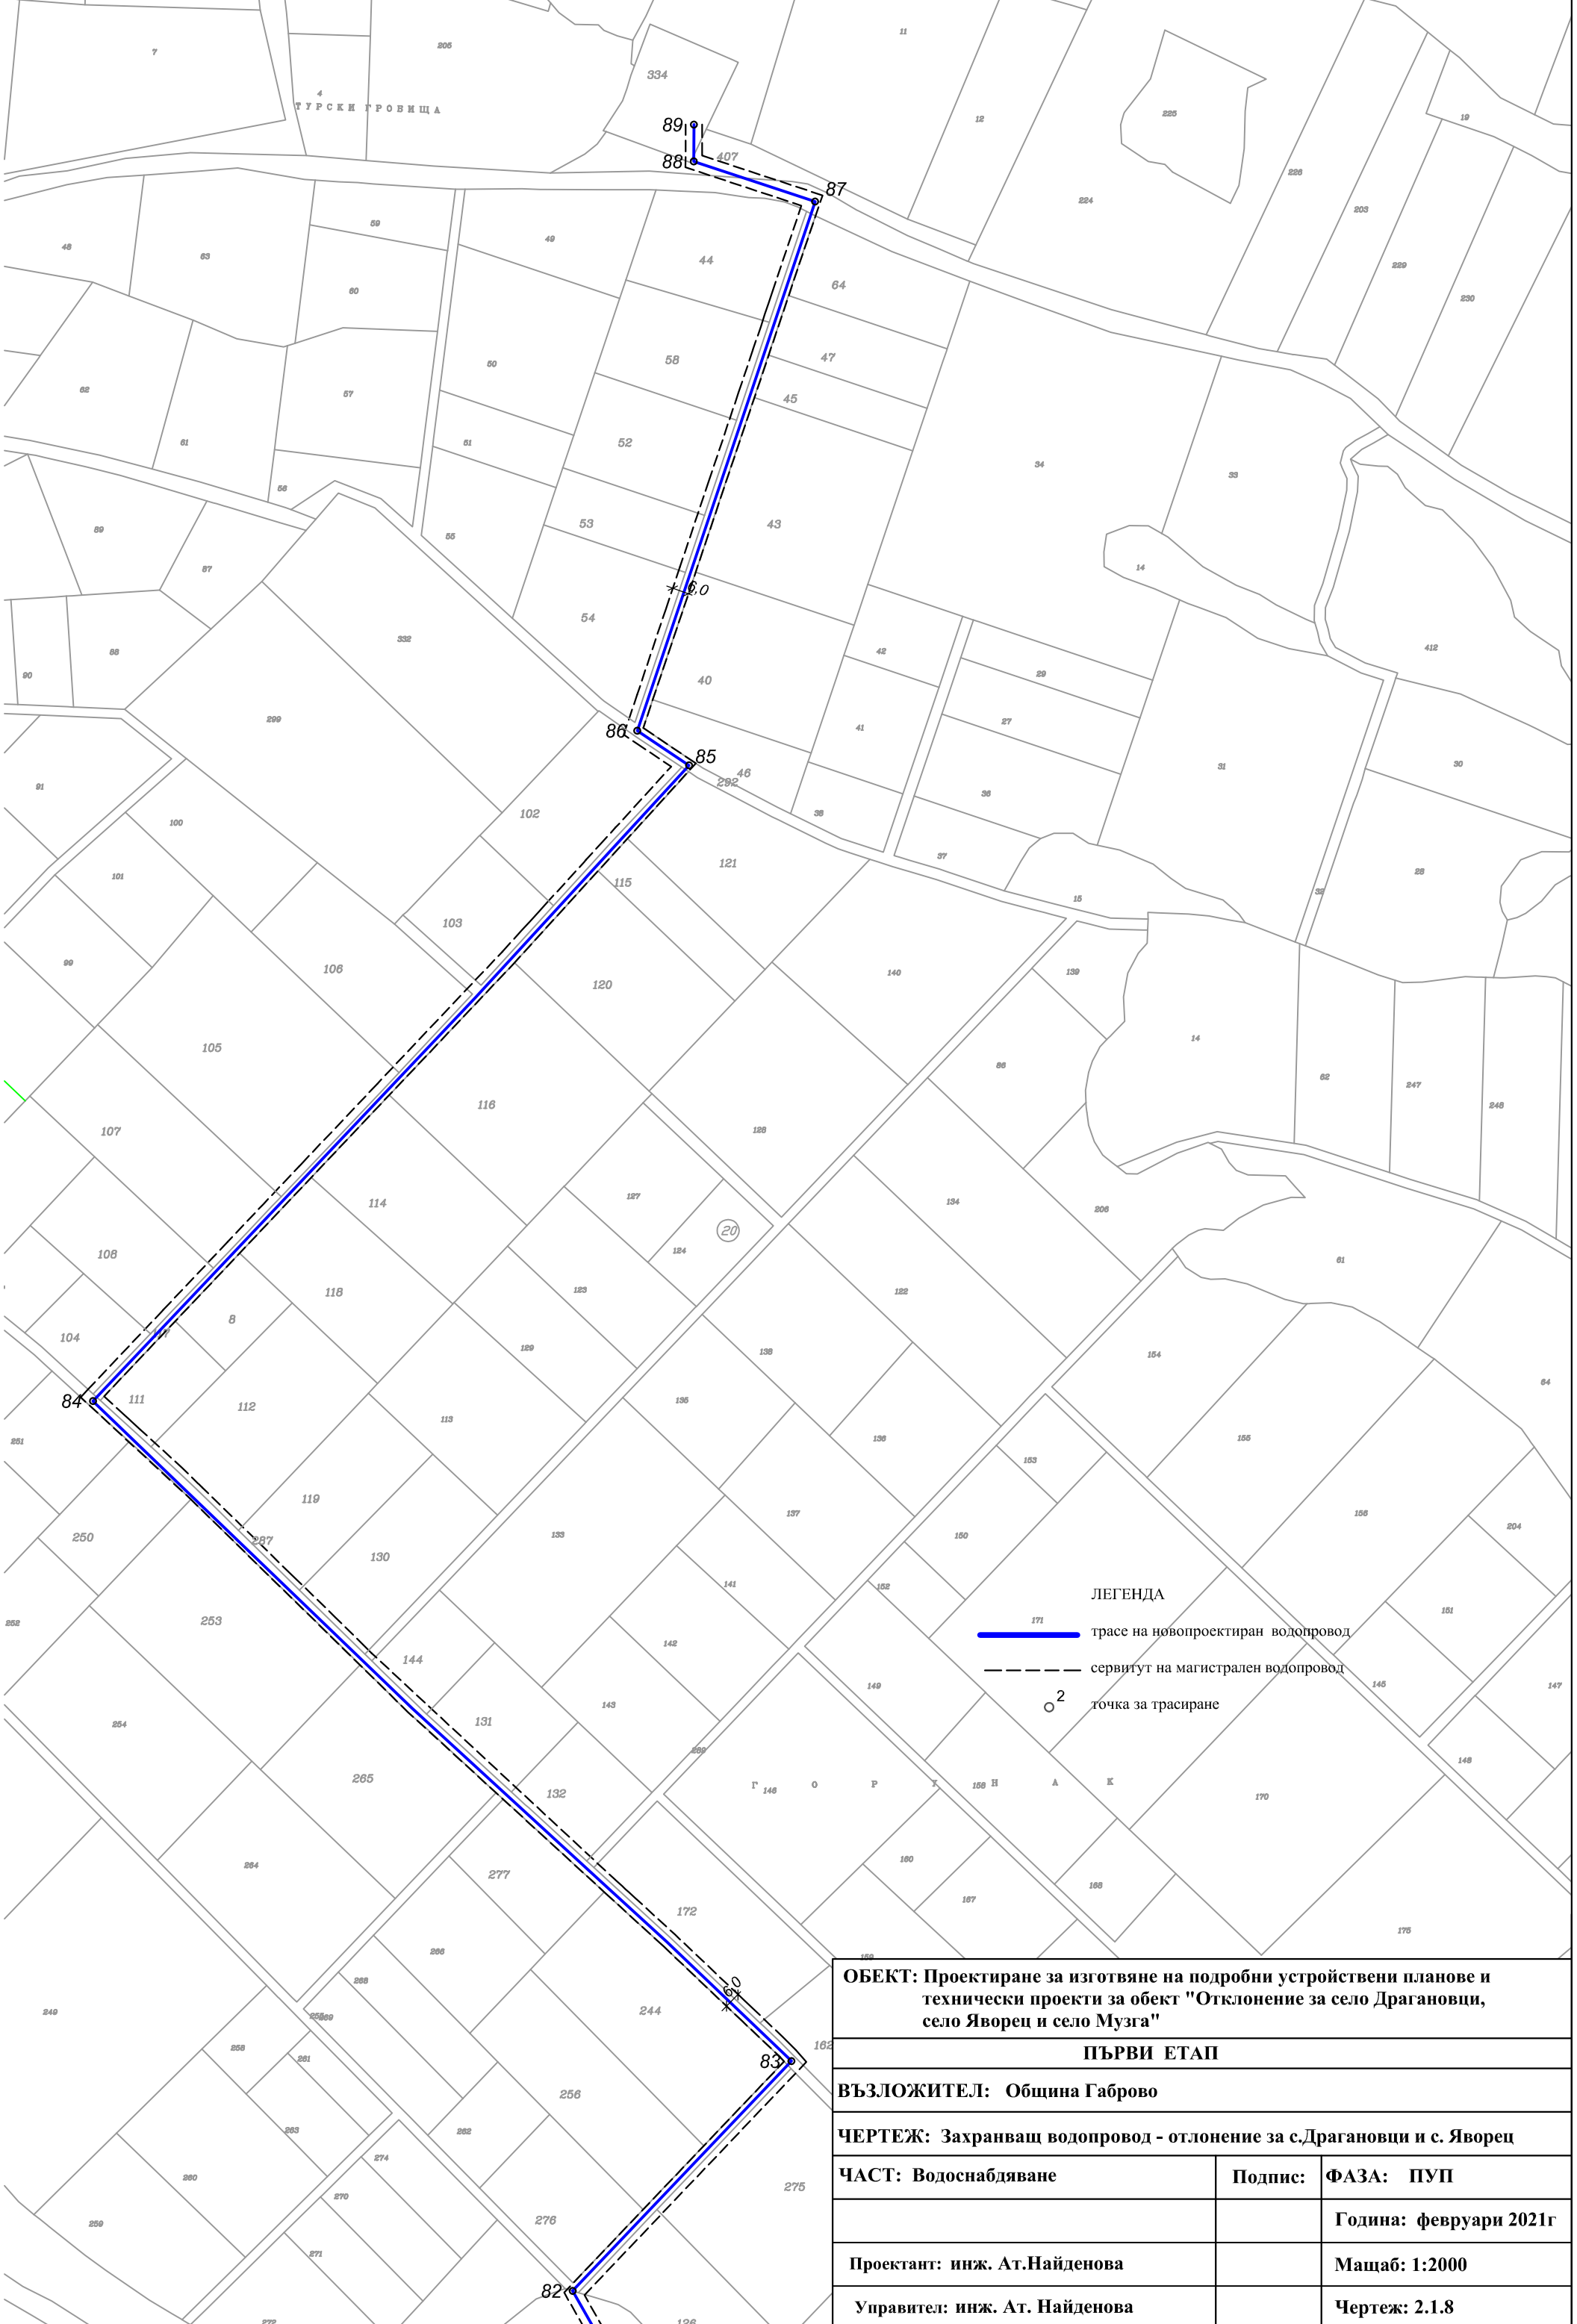

 
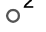


ТУРСКИ ГРОВИЩА



ЛЕГЕНДА

-  трасе на новопроектиран водопровод
-  сервитут на магистрален водопровод
-  точка за трасиране

|   |                |                               |
|---|----------------|-------------------------------|
| <b>ОБЕКТ:</b> Проектиране за изготвяне на подробни устройствени планове и технически проекти за обект "Отклонение за село Драгановци, село Яворец и село Музга" |                |                               |
| <b>ПЪРВИ ЕТАП</b>   |                |                               |
| <b>ВЪЗЛОЖИТЕЛ:</b> Община Габрово   |                |                               |
| <b>ЧЕРТЕЖ:</b> Захранващ водопровод - отклонение за с. Драгановци и с. Яворец   |                |                               |
| <b>ЧАСТ:</b> Водоснабдяване   | <b>Подпис:</b> | <b>ФАЗА:</b> ПУП              |
|   |                | <b>Година:</b> февруари 2021г |
| <b>Проектант:</b> инж. Ат.Найденова   |                | <b>Мащаб:</b> 1:2000          |
| <b>Управител:</b> инж. Ат. Найденова  |                | <b>Чертеж:</b> 2.1.8          |