


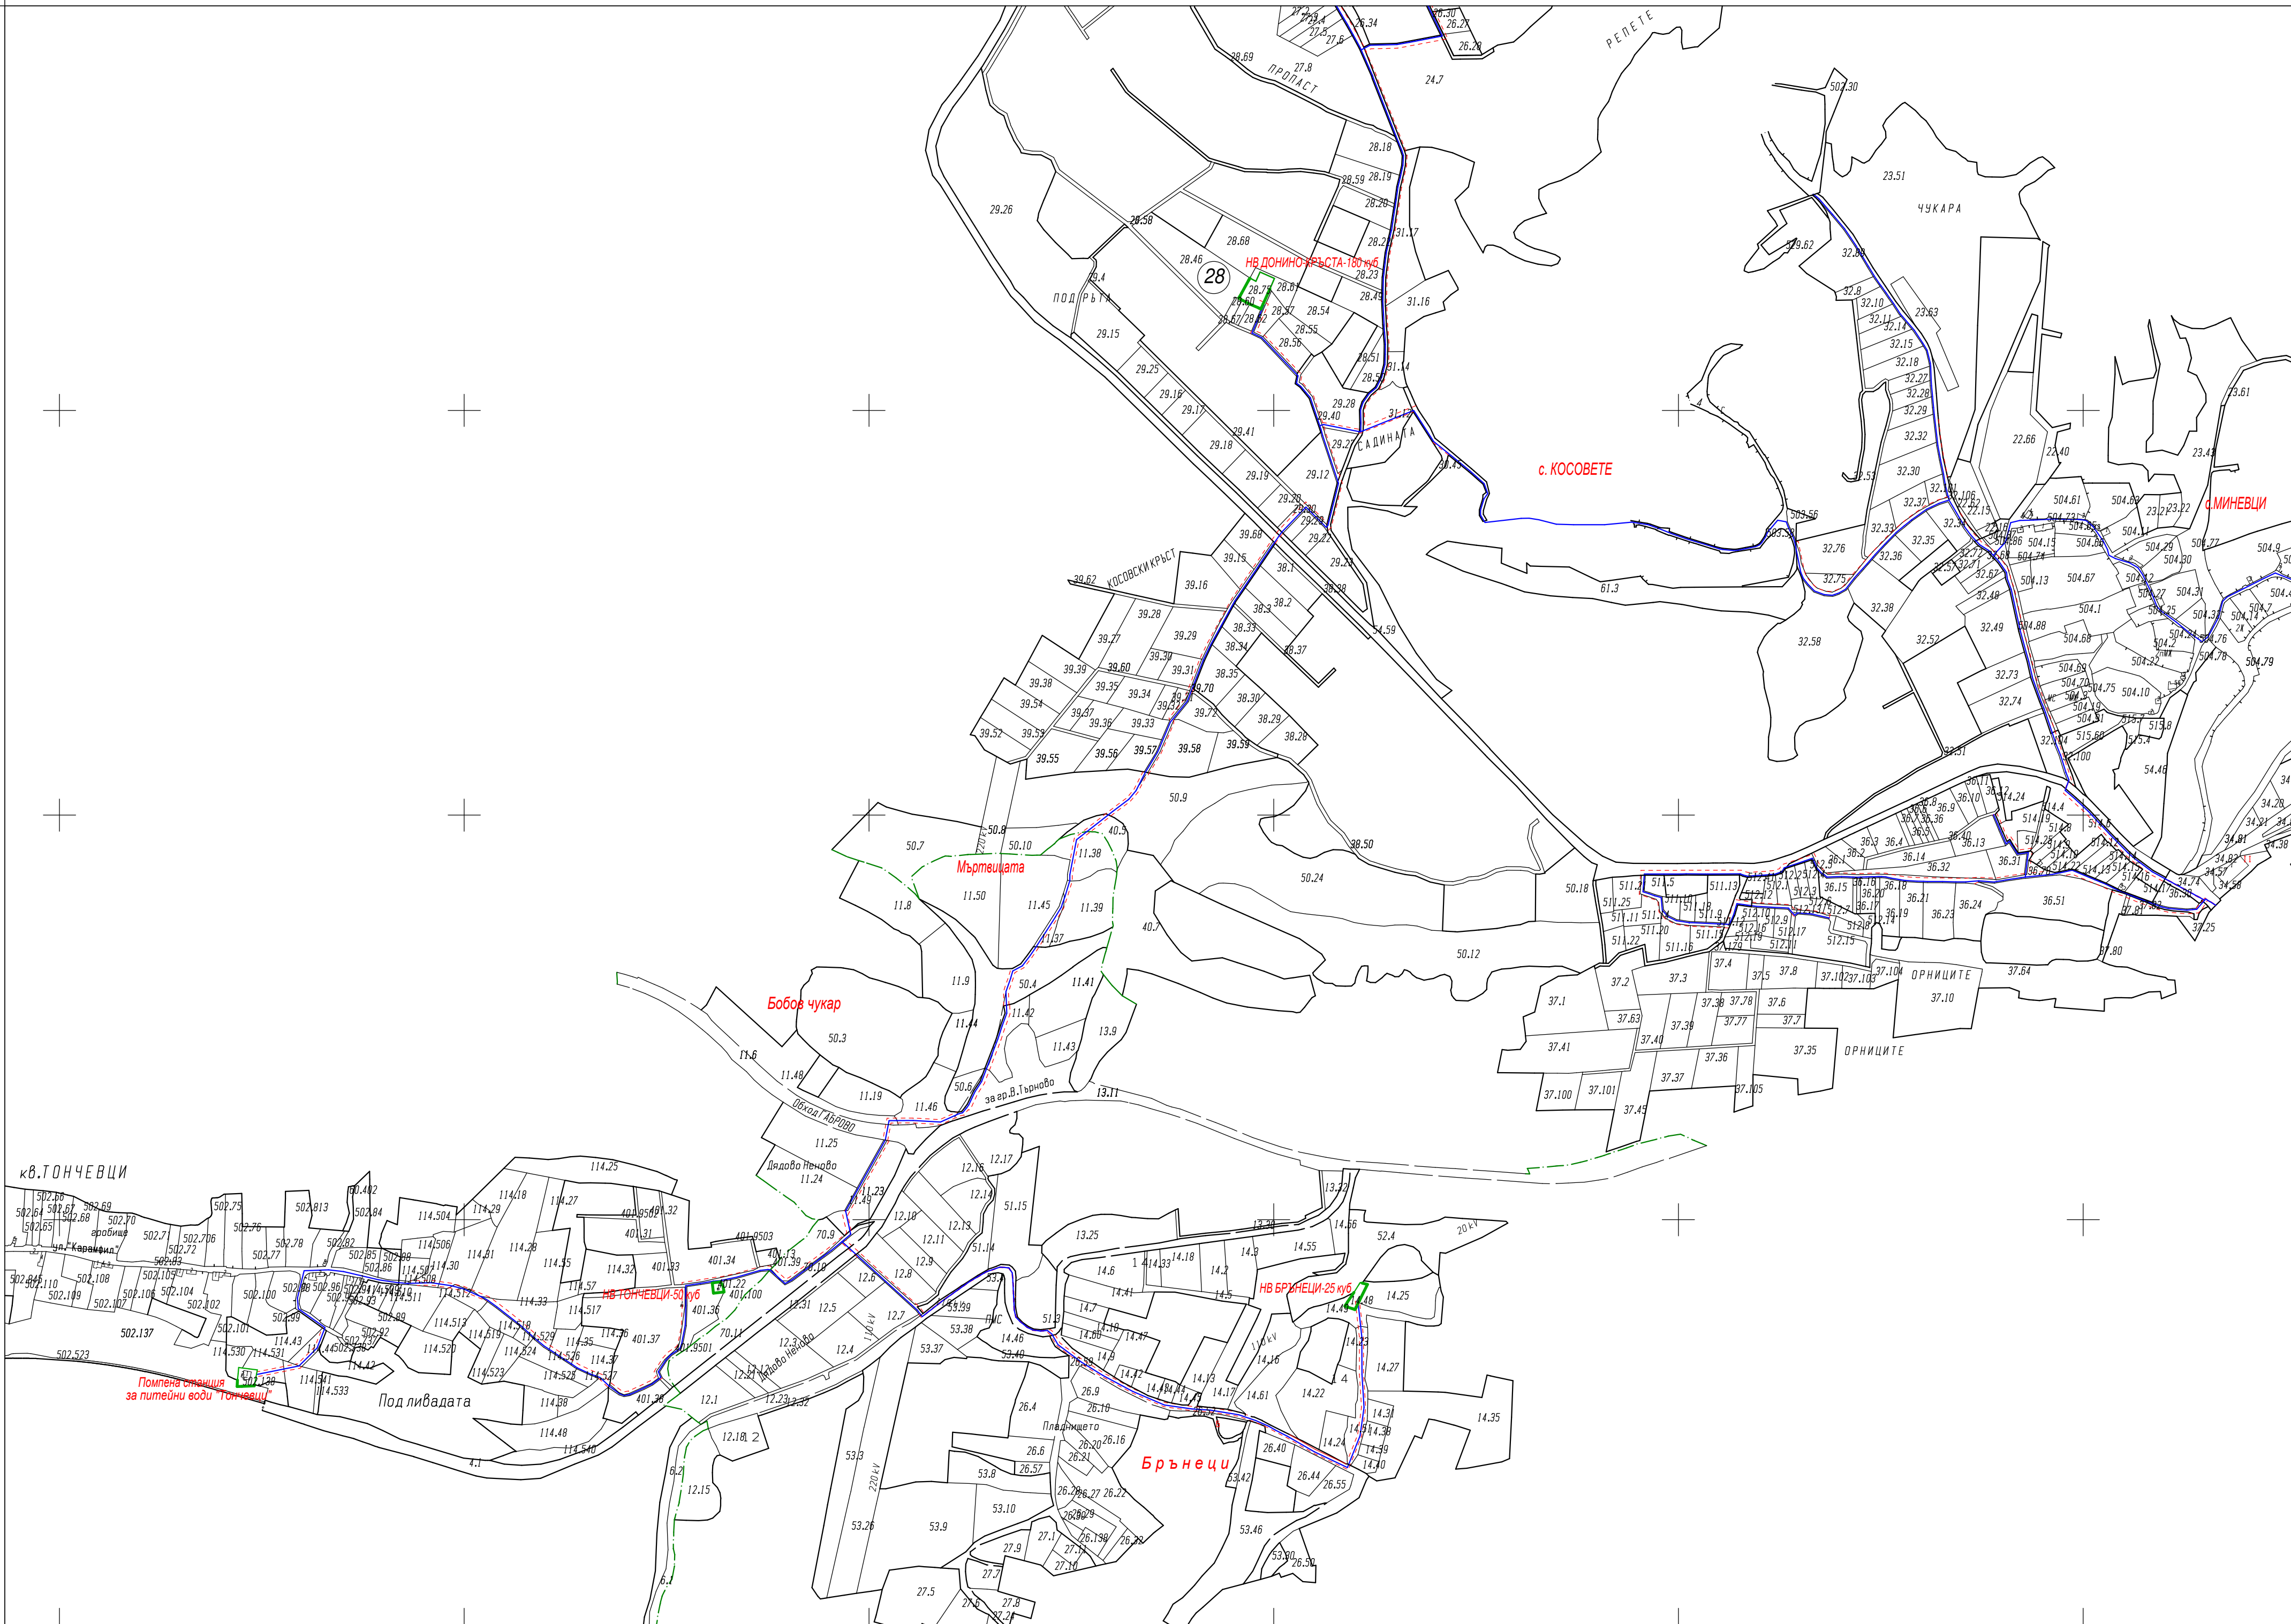

1: 5000
1см=50м

Основно сечение на релефа 1м

ОДРИЛ.....