Забележка:
Ограниченията във височината на застрояване за зоната са приложими за ново застрояване.

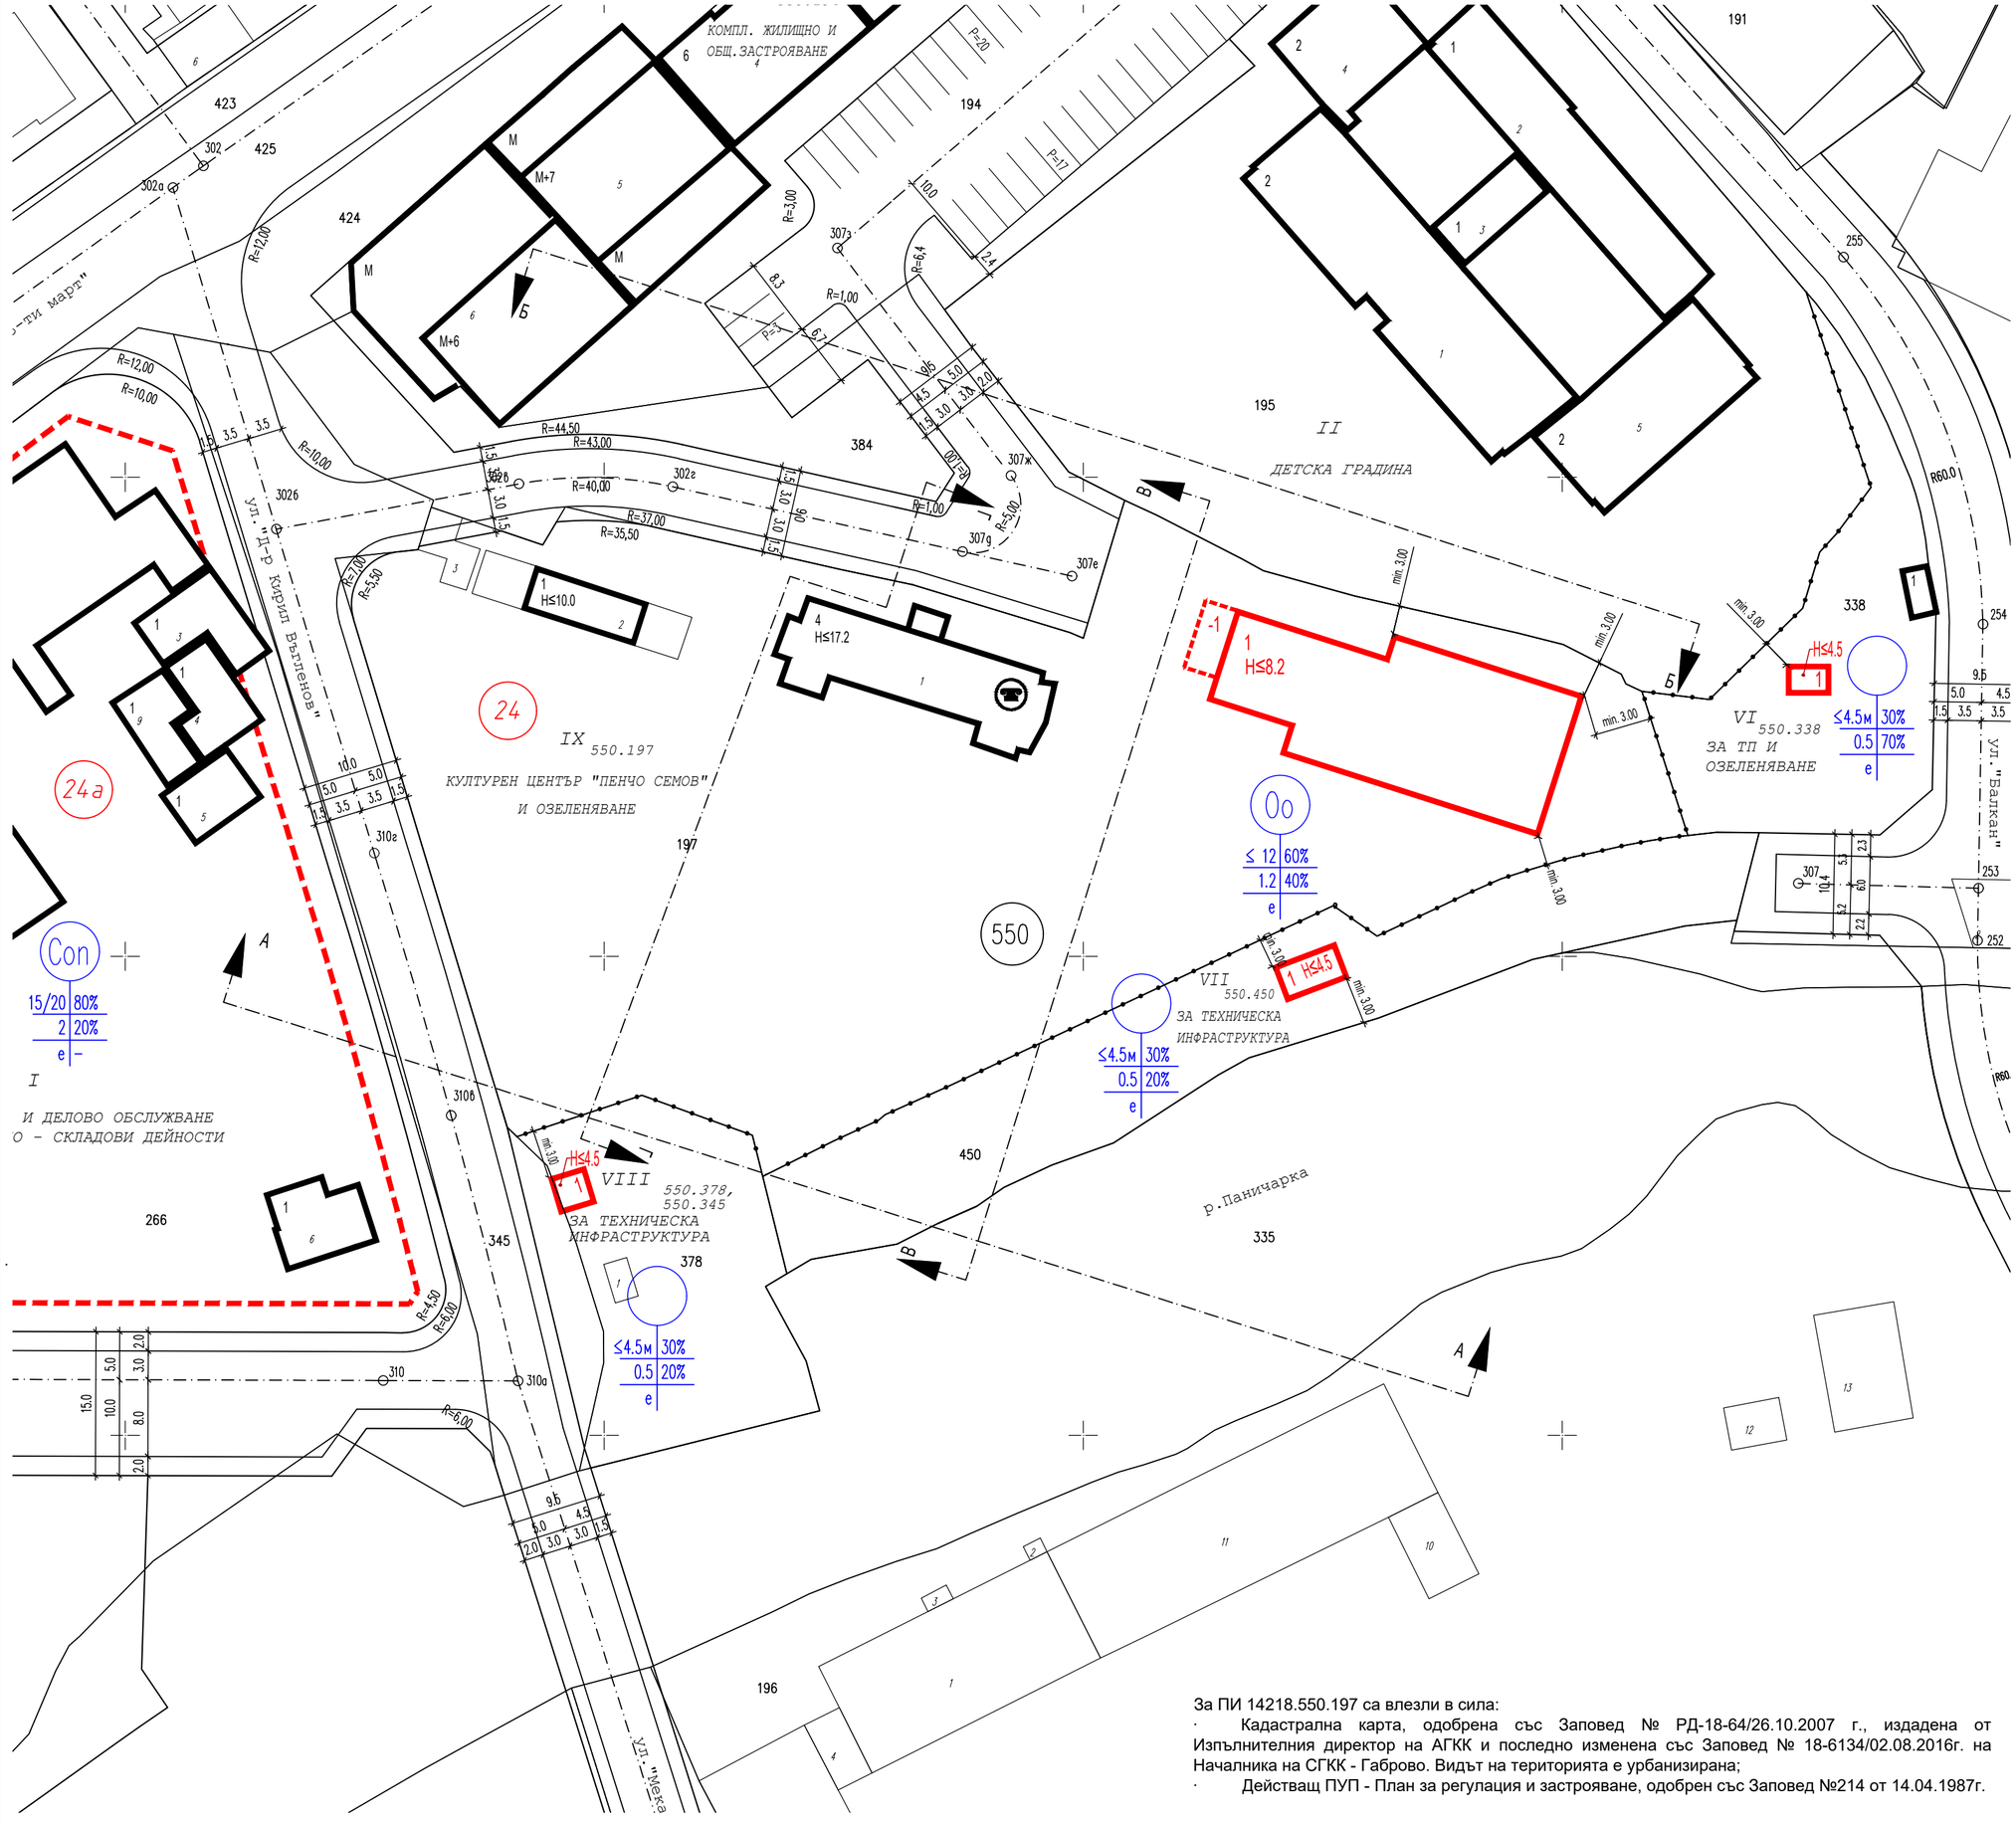

За ПИ 14218.550.197 са влезли в сила:

- Кадастрална карта, одобрена със Заповед № РД-18-64/26.10.2007 г., издадена от Изпълнителния директор на АГКК и последно изменена със Заповед № 18-6134/02.08.2016г. на Началника на СГКК - Габрово. Видът на територията е урбанизирана;
- Действащ ПУП - План за регулация и застрояване, одобрен със Заповед №214 от 14.04.1987г.

ОДОБРЯВАЩ ОРГАН:

ИЗПЪЛНИТЕЛ:

ARCHITECTURE AND MORE ipa

ПРОЕКТАНТ: арх. Цветан Петров

ПРОЕКТАНТСКИ ПЕЧАТ:

НАИМЕНОВАНИЕ:

ПРОЕКТ ЗА ЧАСТИЧНО ИЗМЕНЕНИЕ НА ПОДРОБНИЯ УСТРОЙСТВЕН ПЛАН - ПЛАН ЗА РЕГУЛАЦИЯ И ПЛАН ЗА ЗАСТРОЯВАНЕ (ЧИ НА ПУП - ПРЗ) НА ЧАСТ ОТ КВАРТАЛ 24 И ОБОСОБЯВАНЕ НА НОВ КВАРТАЛ 24А И РАБОТЕН УСТРОЙСТВЕН ПЛАН (РУП) ЗА НОВ УПИ IX-550,197 "ЗА КУЛТУРЕН ЦЕНТЪР "ПЕНЧО СЕМОВ" И ОЗЕЛЕНЯВАНЕ" В НОВ КВ. 24 ПО ПЛАНА КВАРТАЛ "ДЯДО ДЯНКО", ГР. ГАБРОВО - 74 ЧАСТ.

ТЕРИТОРИАЛЕН ОБХВАТ:
ПОЗЕМЛЕН ИМОТ С ИДЕНТИФИКАТОР 14218.550.197

НАИМЕНОВАНИЕ ЧЕРТЕЖ:
ПЛАН ЗА ЗАСТРОЯВАНЕ

ВИД НА ПЛАНА:
РУП

ДАТА	ФАЗА	МАЩАБ	ЛИСТ	РЕВИЗИЯ
10.2026	ОП	1:500	04 /06	01