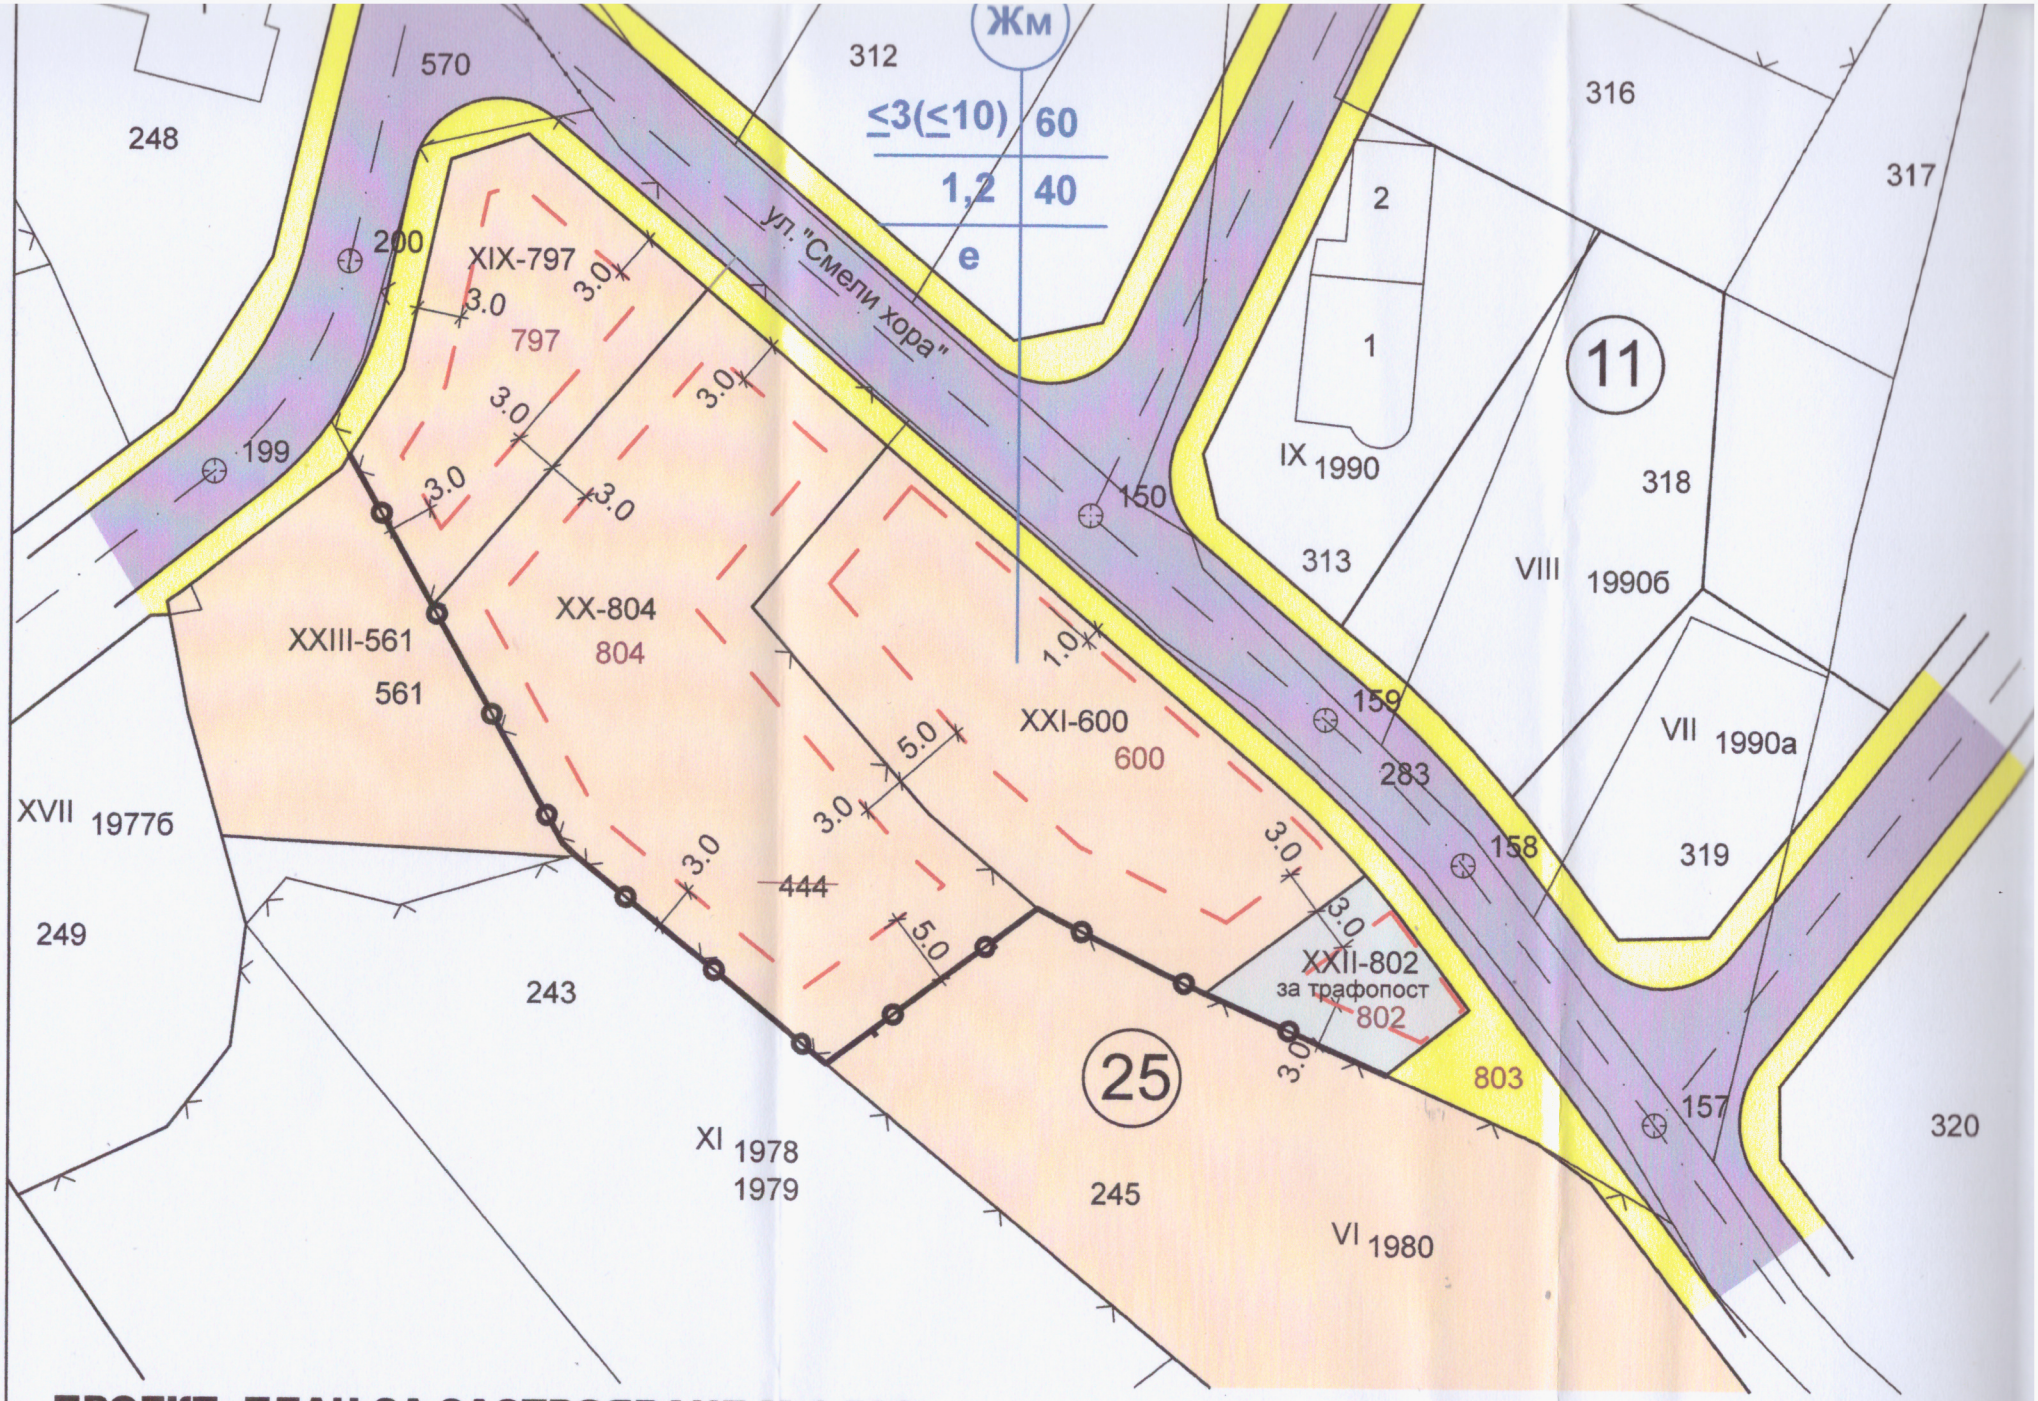

ПРОЕКТ- ПЛАН ЗА ЗАСТРОЯВАНЕ М 1:500

Номер на	Номер на УПИ	Устройствена зона	Установено	Височина на застр. в м	Градоустройствени параметри			Начин на застрояване
							Минимално	