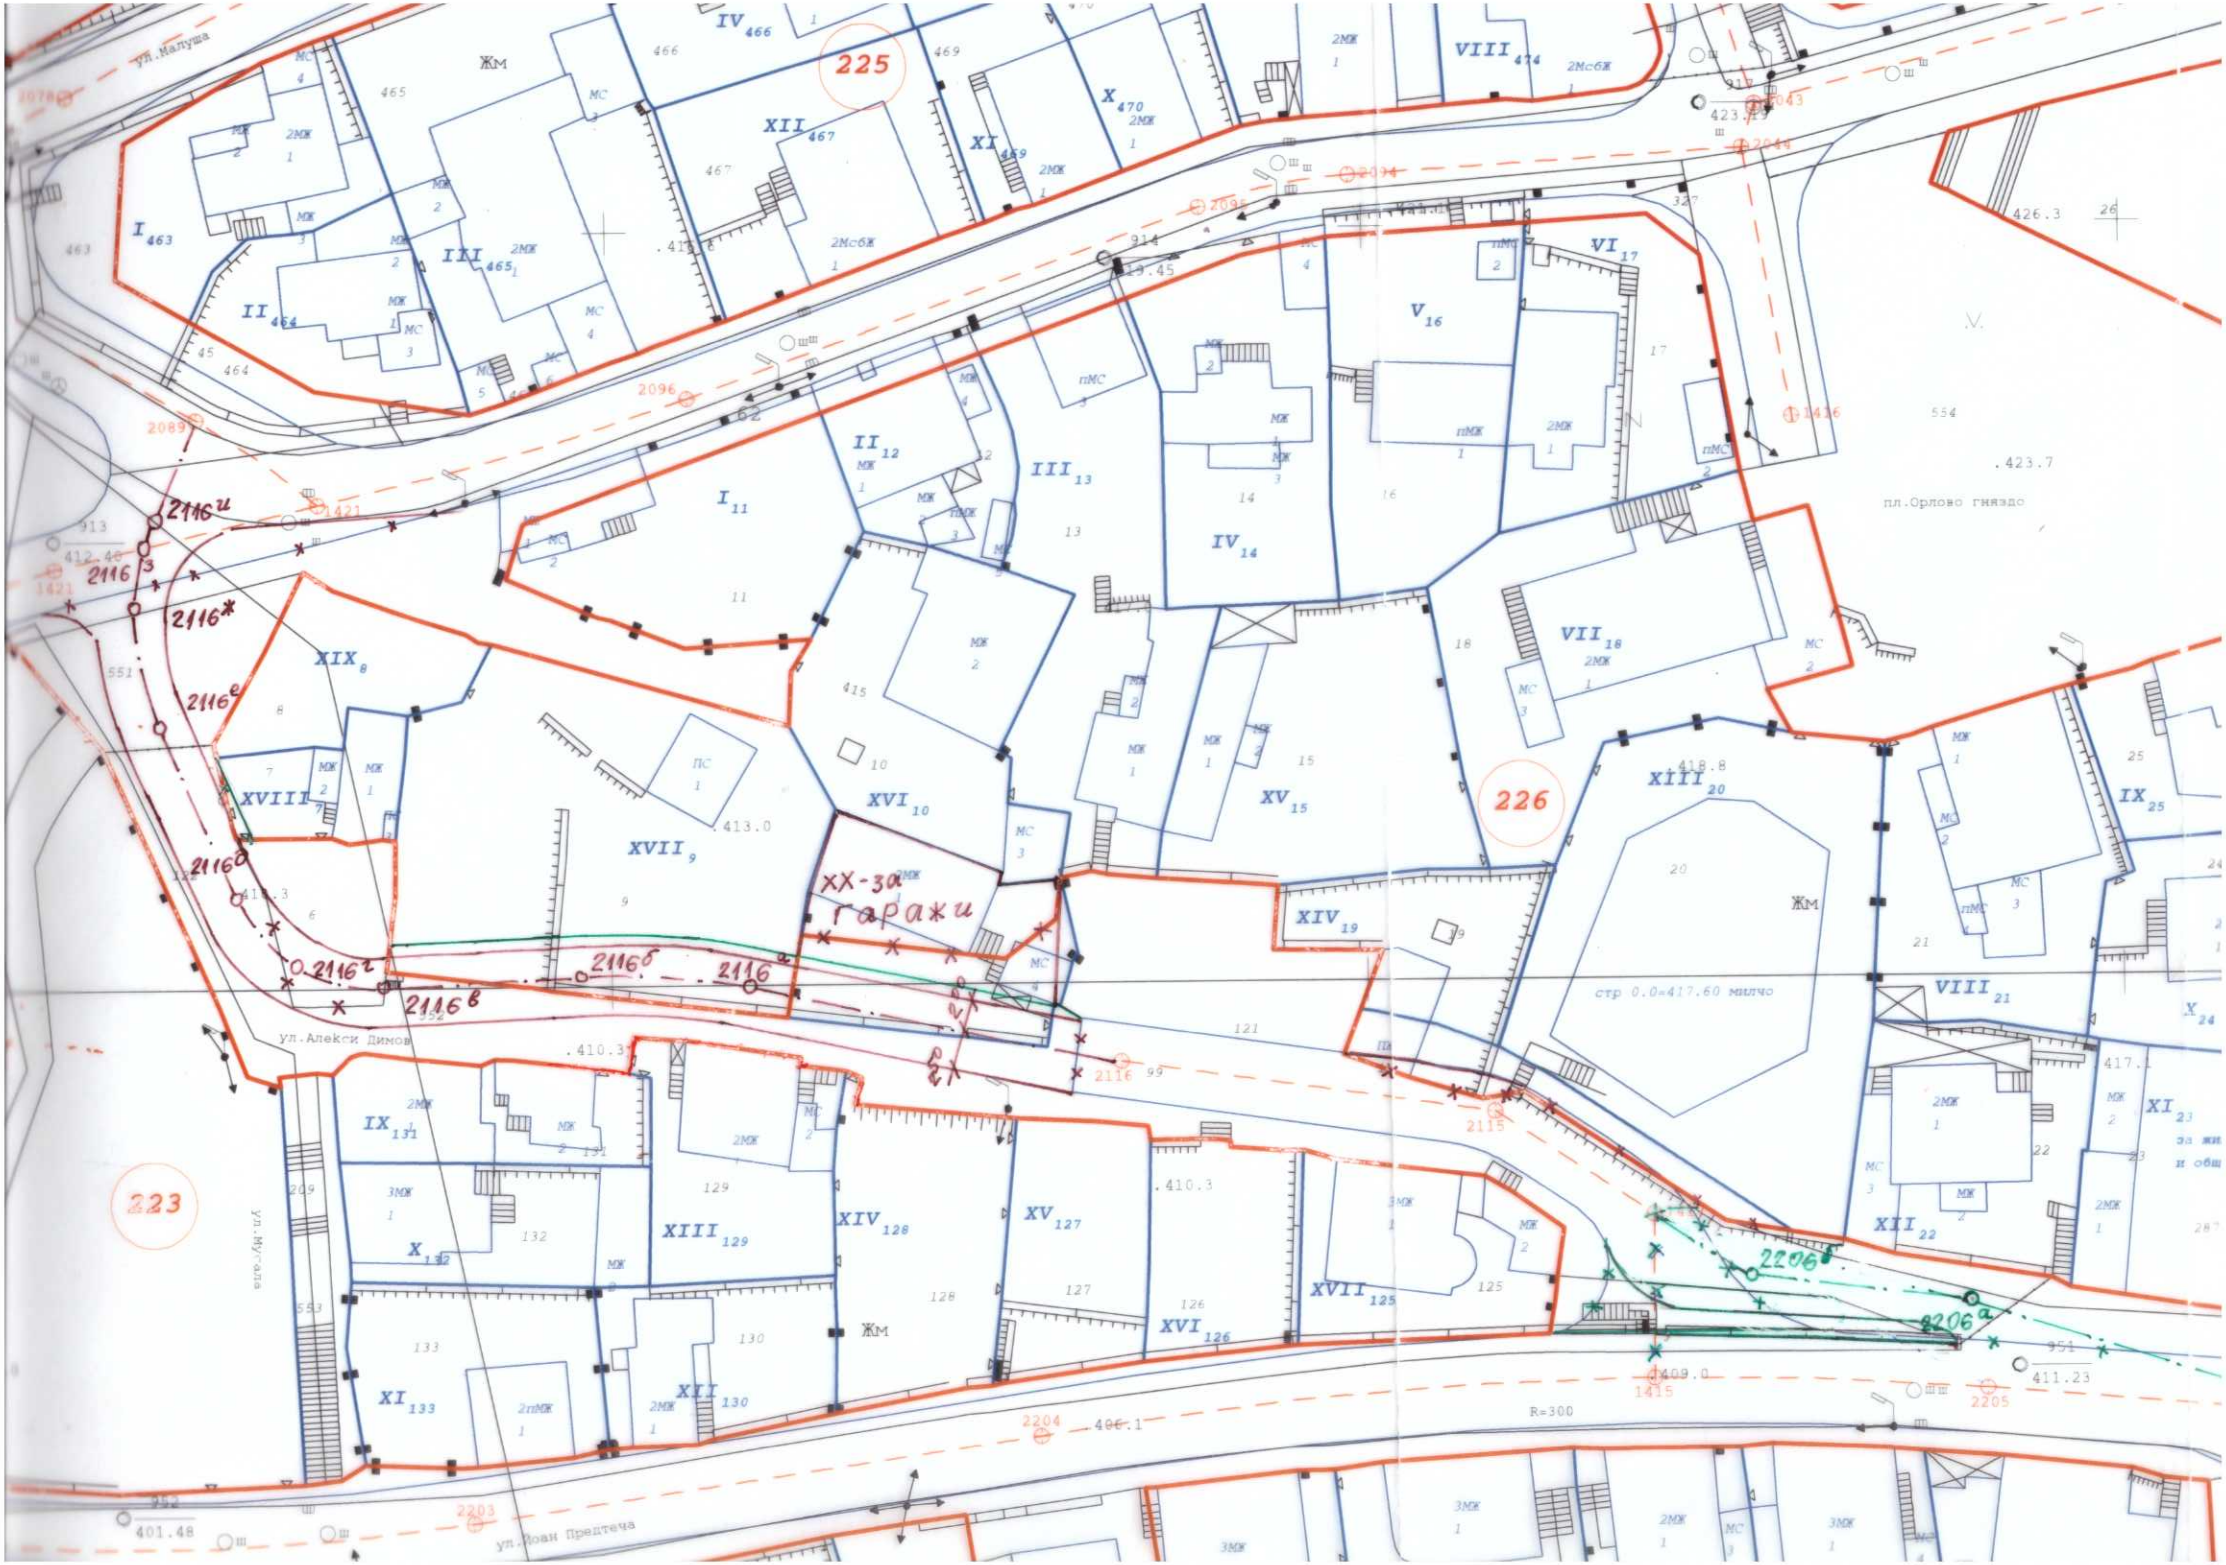
225
226
223
ул.Малуша
ул.Алекси Димов
ул.Иоан Предтеча
пл.Орлово гнездо
XX-за гаражи
R=300