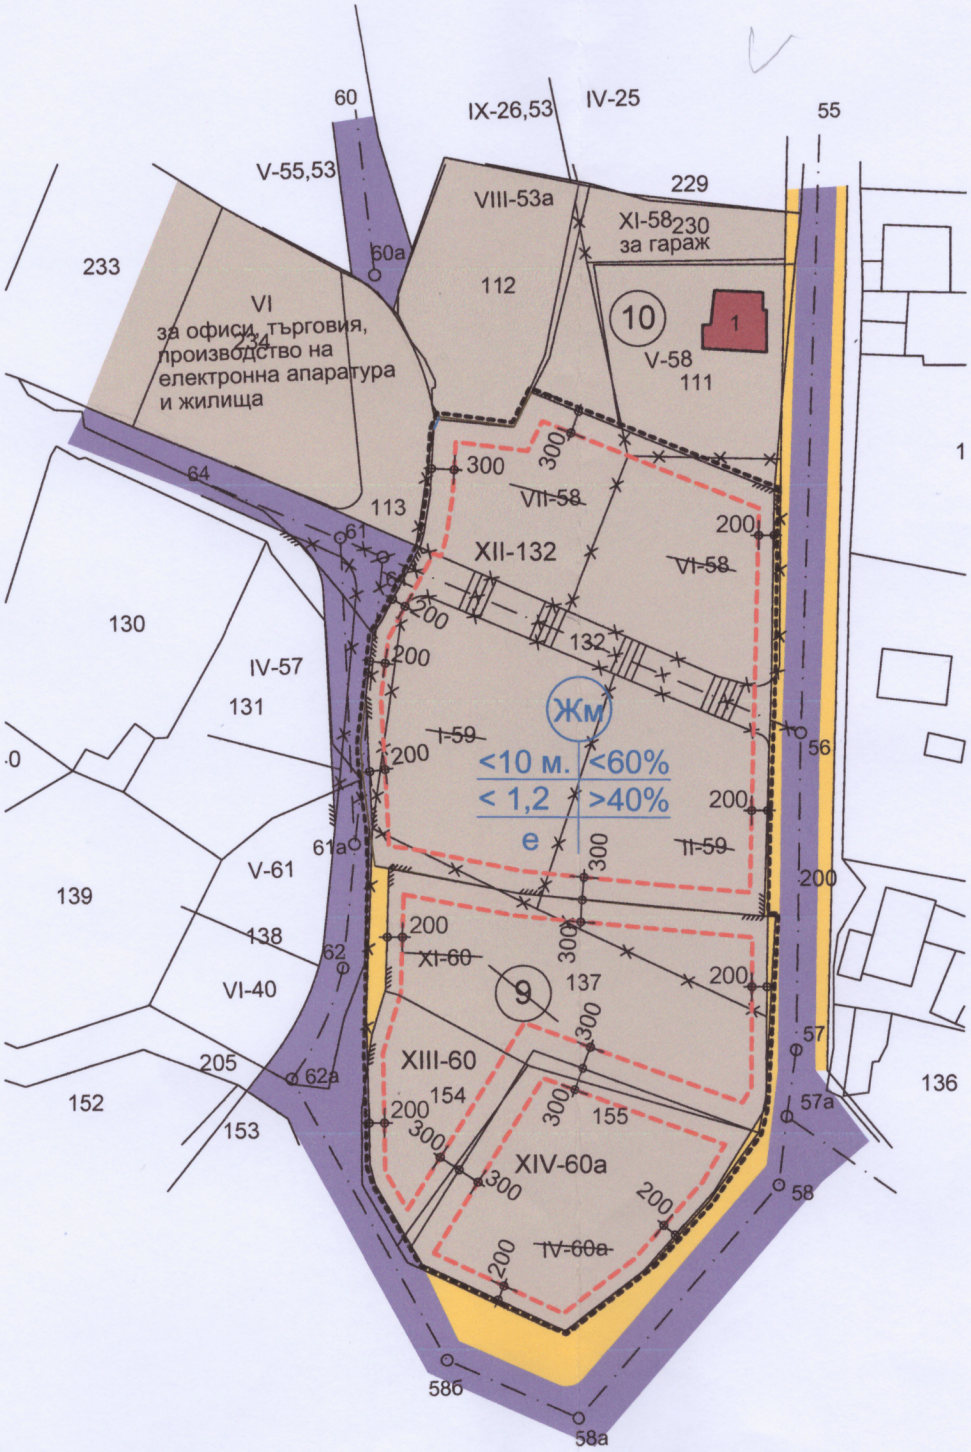

ПУП ЗА ЧИ НА ЗРП- ПЛАН ЗА ЗАСТРОЯВАНЕ*
върху основа от кадастралната карта

ал. 2, т. 2 и т.6 от ЗУТ и
ет- Габрово по чл. 124а,

ПЪЛНА ПРОЕКТАНТСКА ПРАВОСПОС
арх. ВА
Рег №
дата ..... подпис

ПЪЛНА ПРОЕКТАНТСКА ПРАВОСПОС
арх. СВЕТЛ
Рег №
дата ..... подпис

КИИП
Секция:
ГПГ
Части на проекта:
по удостоверение
за ППП

КАМАРА НА ИНЖЕНЕРИТЕ В ИНВЕСТИЦИОННОТО ПРО
ПЪЛНА ПРОЕКТАНТСКА ПРАВОСПОСОБНО
Регистрационен № 2
инж. В
ВАСИЛЕВА В
Подпис:
ВАЖИ С ВАЛИДНО УДОСТОВЕРЕНИЕ ЗА ППГУЗА ТЕКУЩА