ОБЩИНА ГАБРОВО
ДИРЕКЦИЯ "УТ"
№ 167 / 2021 г.

СКИЦА
М 1: 1000
УПИ XV, XVI кв. 82
по плана на Габрово – II ет. 1ч.
собственост на служебна
по нот. акт № ..... том ..... /.....
такса ..... лв. кв. № .....

ОДОБРЯВАМ
КМЕТ

ОБЩИНА ГАБРОВО
КМЕТ

ОБЩИНА ГАБРОВО
ОЕСУТ
ПРОТОКОЛ № 7 / 20.04.21 г.
ГЛАВЕН СЕКРЕТАР

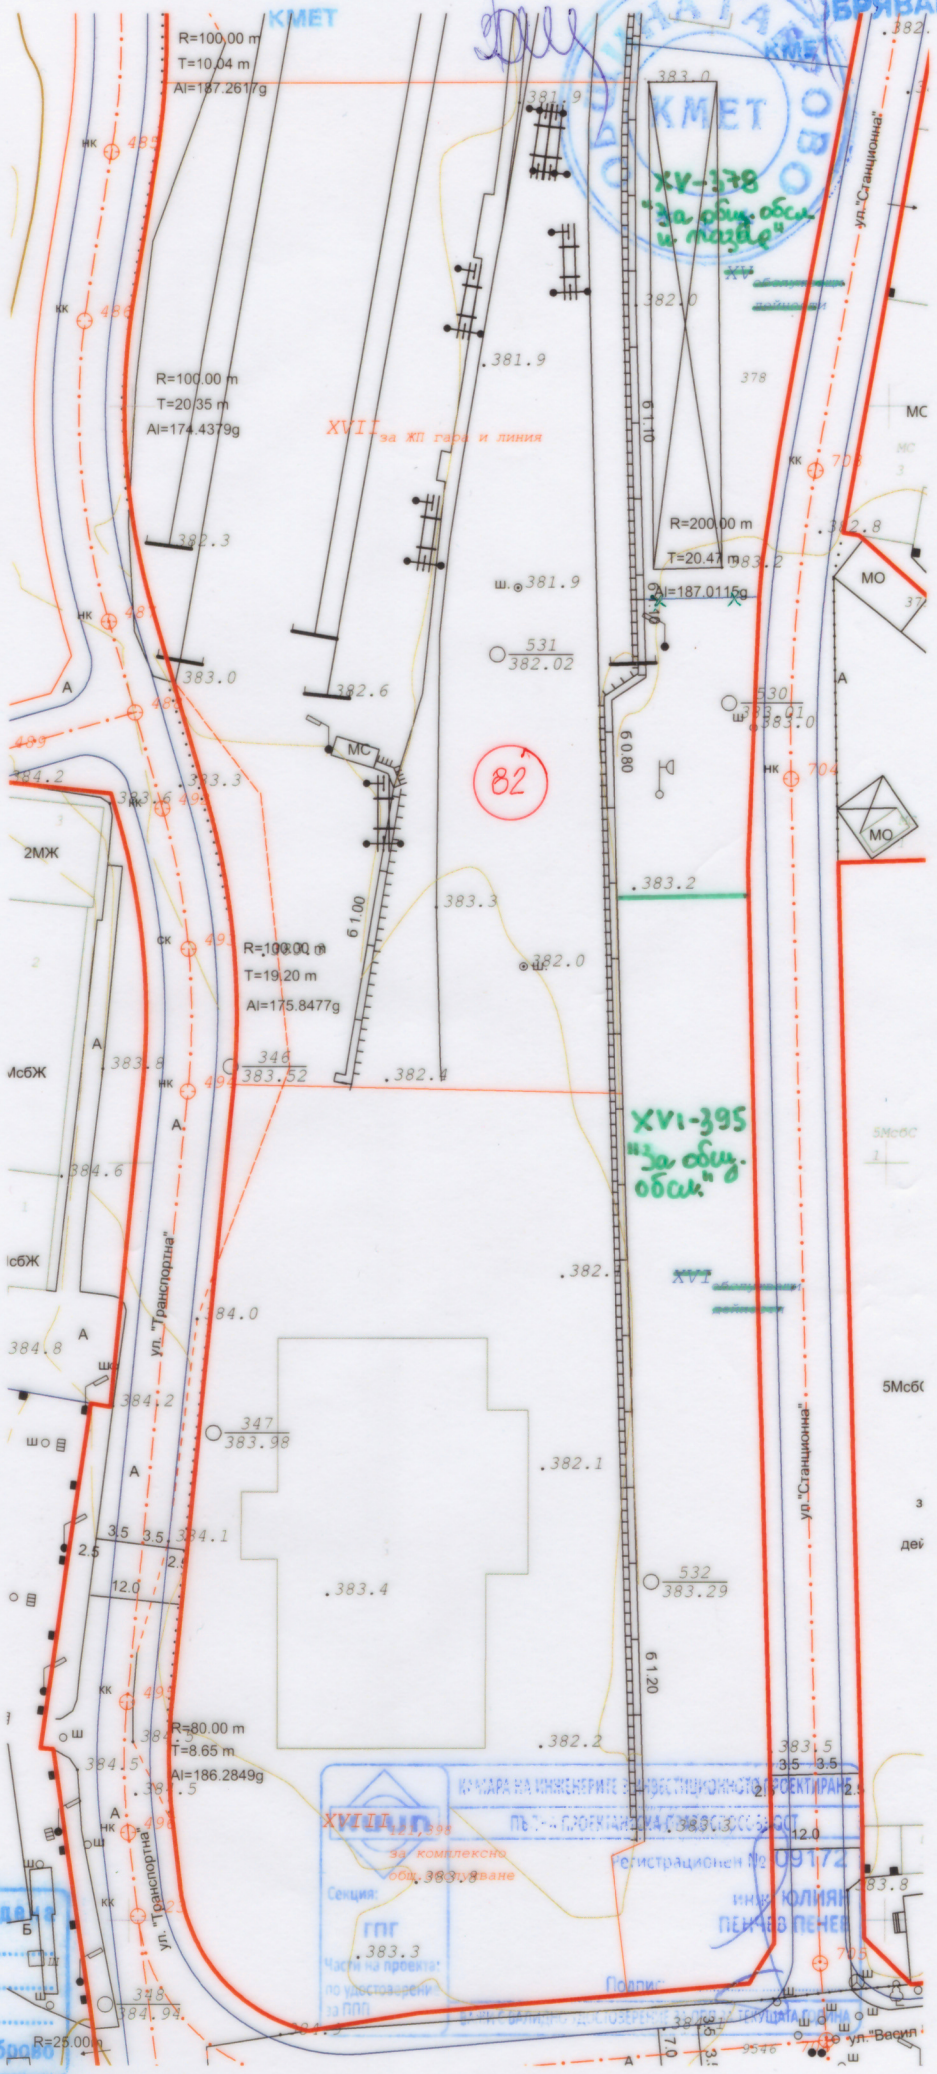

ЧИ на ПУП-ПРЗ за част от кв. 82 по плана на гр. Габрово, II ет., I ч.

ул. и дв. регулация е утвърдена
със заповед № Реш 103
от 19.06.2003 г.
изготвена на ОбС Г-во
на 12.03.2021 г. гр. Габрово